


JULKISIVU KAAKKOON

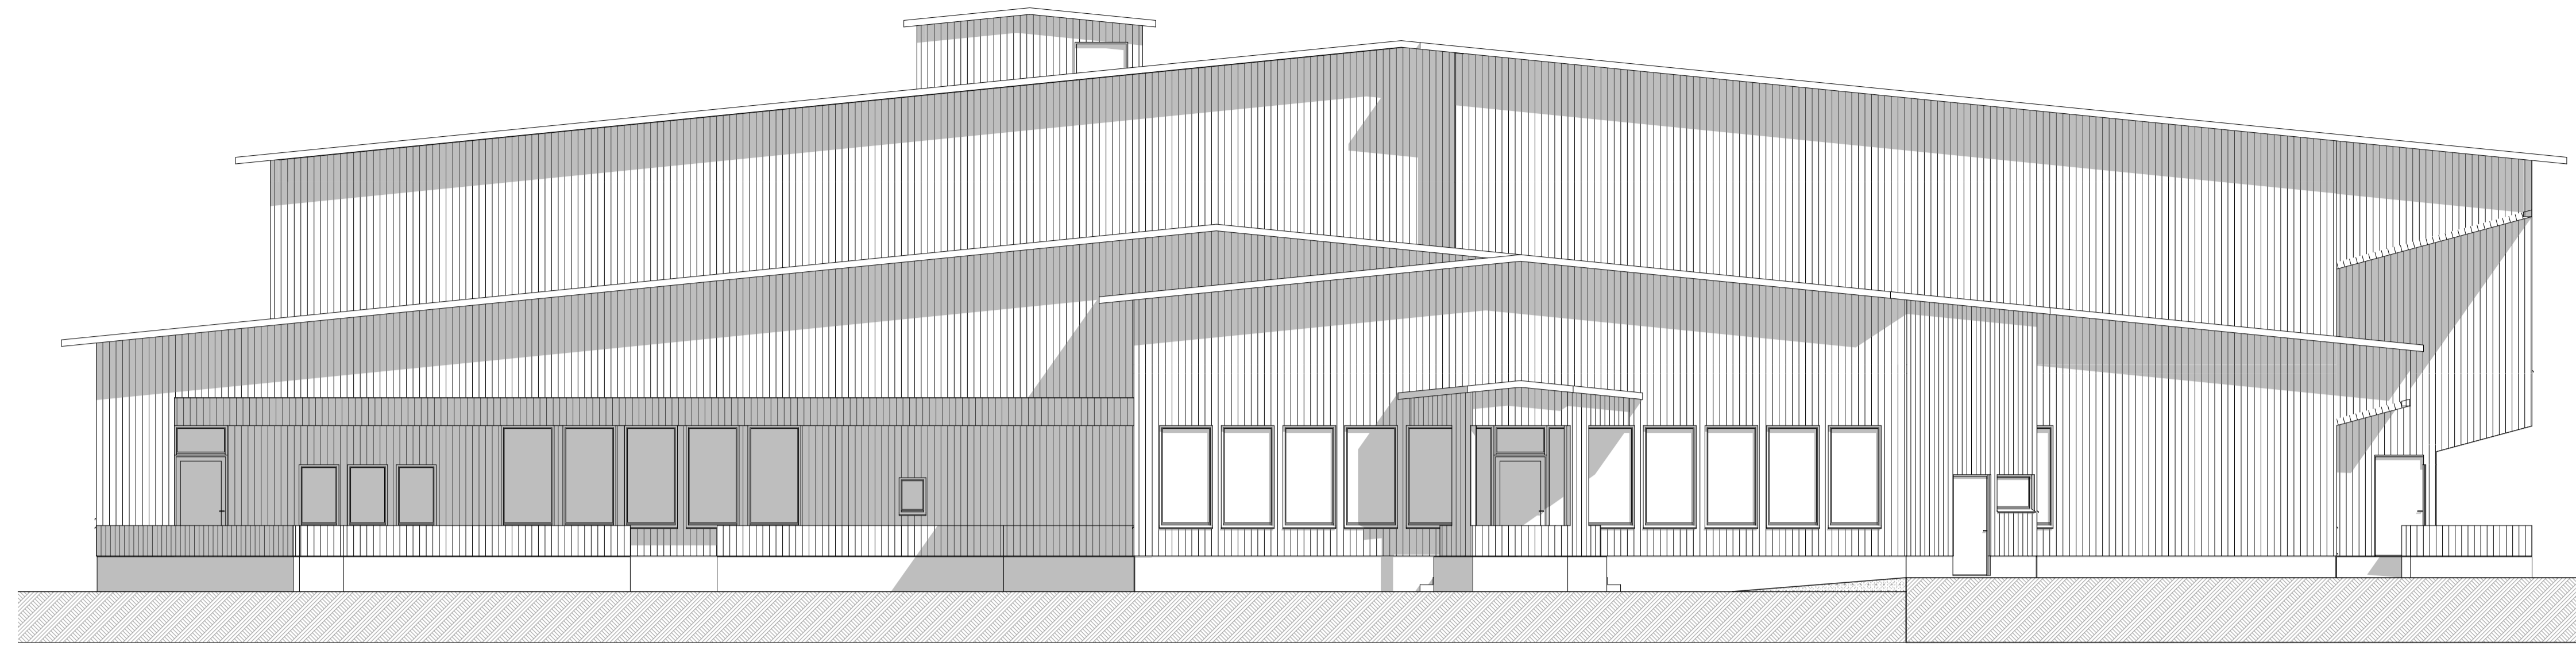

JULKISIVU LUOTEeseen



JULKISIVU KOILLISEEN



JULKISIVU LOUNAASEEN

- JULKISIVUMATERIAALIT JA -VÄRIT**
- | | | |
|--------------------------------------|---|---|
| 1. VESIKATE, KONESAJUMATTU PELTIKATE | - | HARMAA |
| 2. SOKKELI, BETONI | - | HARMAA |
| 3. JULKISIVU, PUUVÄRHOUS | - | KUULU TOKÄSITELTY PUU, ESIM. TIKKURILA 5051 PIHKA |
| 4. JULKISIVU, LEVYVÄRHOUS | - | TEHOSIVÄRIT |
| 5. RKKUNAT | - | TUMMA HARMAA (RAL 7024) |
| 6. RKKUNAPELLIT | - | TUMMA HARMAA (RR 23) |
| 7. JULKISIVUPELLIT | - | TUMMA HARMAA (RAL 7023) |
| 8. OVI | - | TUMMA HARMAA (RAL 7024) |
| 9. RÄYSTÄÄNÄLISLAUDAT | - | HARMAA |
| 10. RÄYSTÄSLAUDAT | - | HARMAA |
| 11. RÄYSTÄSPELIT | - | TUMMA HARMAA (RR23) |
| 12. VESIKOURUT | - | TUMMA HARMAA (RR23) |
| 13. SYÖSKYTORVET | - | TUMMA HARMAA (RR23) |
| 14. KATTOVÄRUSTEET | - | TUMMA HARMAA (RR23) |
| 15. IV-SÄLEIKÖT JULKISIVUSSA | - | VAALEA BEIGE |
| 16. IV-SÄLEIKÖT KATOLLA | - | HARMAA |
| 17. KATTEET, PUUVÄRHOUS | - | KUULU TOKÄSITELTY PUU, ESIM. TIKKURILA 5051 PIHKA |

Hankesuunnitelma

Taustakoordinaatit: ETRS-GK26 | Korkeusjärjestelmä: N2000

Kilpailun nimi 915 - 4 - 9903 - 6	Yrityksen nimi Julkisen	
Rakennusvaihe UUDISRAKENNUS	Piirustuksen nimi LUONNOS	Mittakaava 1:1000
Rakennuksen nimi KANKUN KOULU SAVONITIE 74 78100 VARKAUS	Piirustuksen sisältö JULKISIVUPIIRUSTUKSET	Mittakaava 1:1000
Suunnittelijan yhteystiedot Arkkiitehtitoimisto Art Michael Oy Suomenkatu 10, 00100 Helsinki +358 44 777 000 art@artmichael.fi www.artmichael.fi	Suunnittelija ARK	Työn numero 1260
Vaestöön suunniteltu Art Michael, Arkkitehti SAFA	Piirustuksen nimi 005-1	Muoto Muu
	Päiväys 8.2.2014	

