


KOORDINAATTILUETTELO

N:O	X	Y
6	6910133.571	28495884.920
7	6910113.062	28495902.280
9	6910106.948	28495854.400
14	6910083.659	28495877.350
15	6910082.658	28495870.890
16	6910100.106	28495854.790
17	6910102.743	28495849.580
31	6910125.801	28495891.500
32	6910105.009	28495912.270
33	6910096.053	28495947.370
34	6910093.143	28495958.550
35	6910087.476	28495965.460
36	6910078.045	28495973.820
37	6910055.198	28495994.070
38	6910049.062	28495947.420
39	6910074.813	28495924.950
40	6910089.292	28495894.190
144	6910052.459	28495991.570
148	6910033.997	28495974.720
149	6910026.796	28495968.140
150	6910031.661	28495963.670
151	6910035.446	28495953.590
152	6910041.794	28495943.620
153	6910043.147	28495942.030
154	6910049.273	28495934.870
155	6910063.250	28495922.250
156	6910066.492	28495916.310
157	6910075.012	28495902.670
158	6910082.730	28495886.640

MUODOSTUMINEN	P-ALA	OSAPINTA-ALA	KIINTEISTÖ	M-ALA
KIINTEISTÖ				
915-16-9273-6	1690	1327	16-9273-5	
		363	16-9903-14	
915-16-9273-7	1179	1179	16-9903-14	
915-16-9273-8	1547	1547	16-9903-14	
915-16-9273-9	1291	1291	16-9903-14	

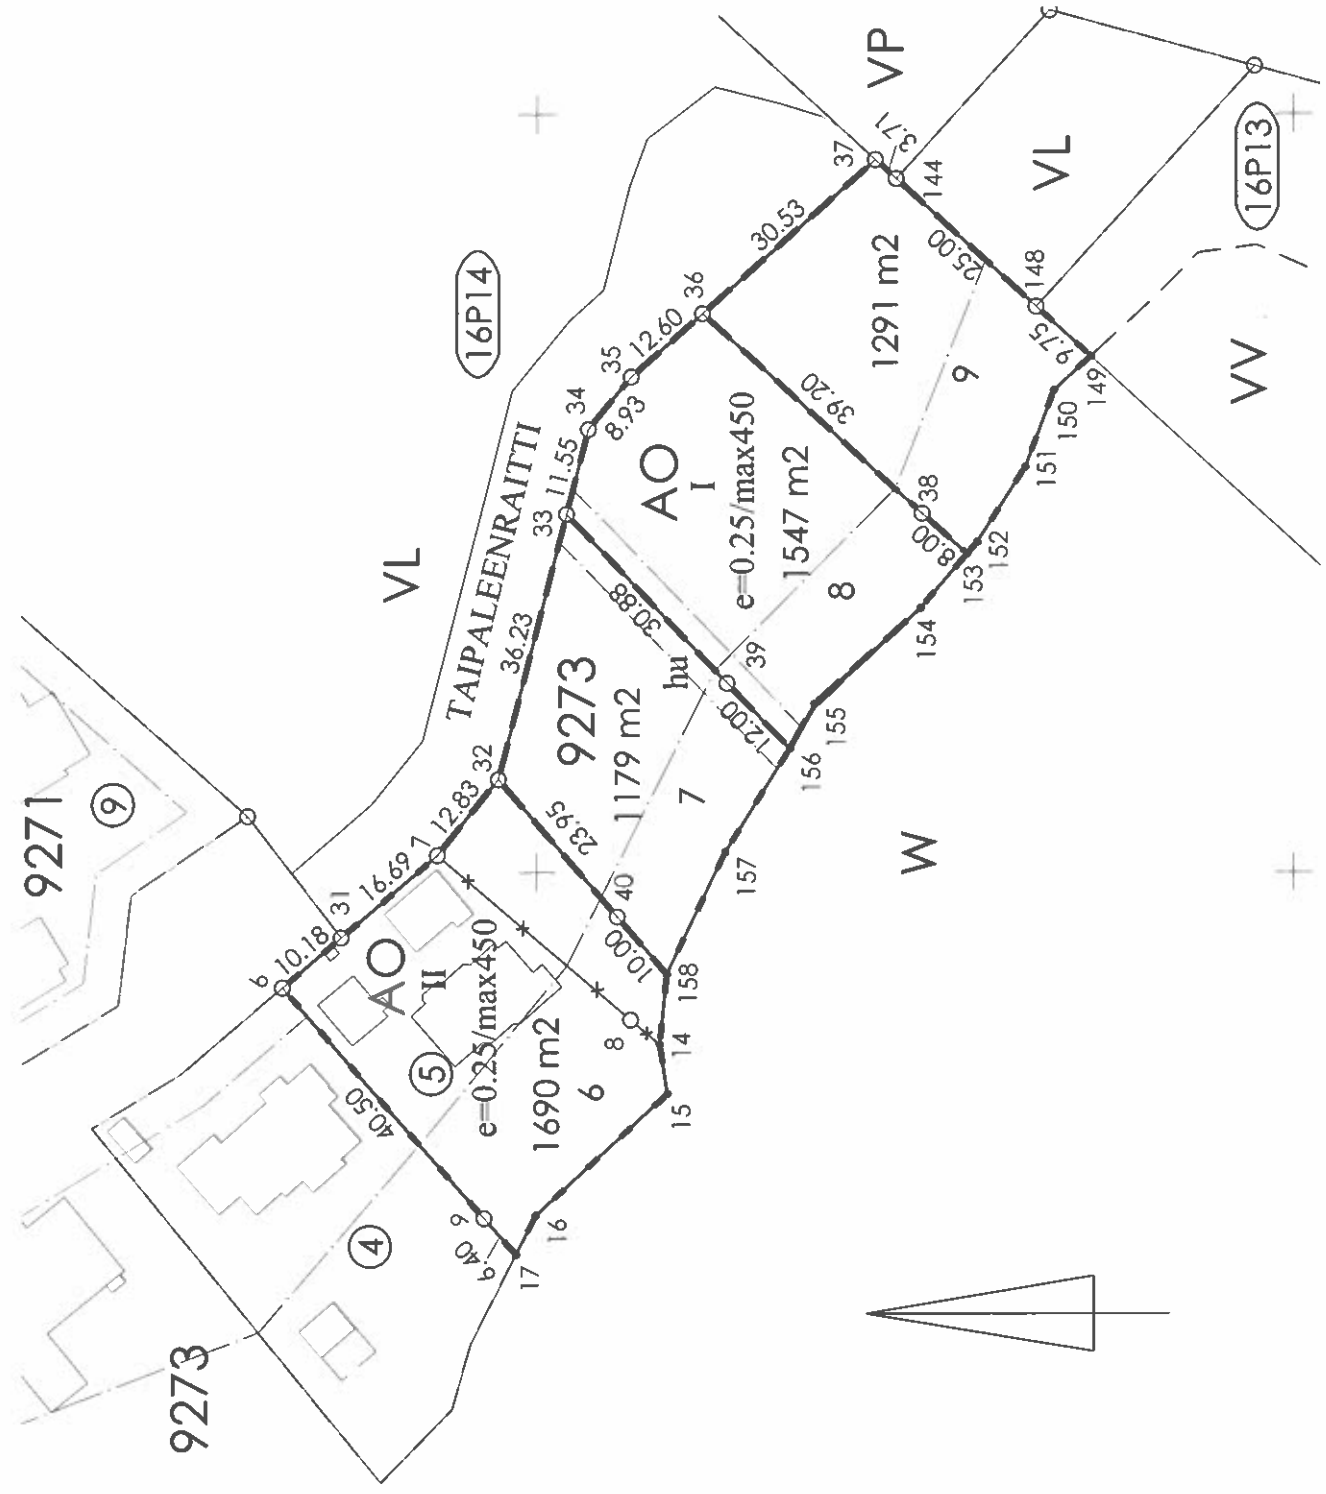

TONTTIJAKO JA TONTTIJAON MUUTOS	1:1000	VARKAUS
ASEMAKAAVA	915_16.022	VAHVISTETTU
EDellinen TONTTIJAKO	29.4.2008	14.11.2022
POHJAKARTAN HYVÄKSYI JA	TONTTIJAON LAATI	5.3.2024
LASKI	PK	PAIKKATUETOSUUNNITTELIJA
PIIRSI		
TARK	Petri Kapanen	
TEKNIINEN LAUTAKUNTA HYVÄKSYNYT		
ASEMAKAAVA	915_16.022	GK28 / N2000
EDellinen TONTTIJAKO	29.4.2008	TJNRO 915_16.9273.2
POHJAKARTAN HYVÄKSYI JA	TONTTIJAON LAATI	KAUP. OSA 16
LASKI	PK	KORTTELI 9273
PIIRSI		TONTIT 6 - 9
TARK	Petri Kapanen	MUUTT. TONTIT 5
TEKNIINEN LAUTAKUNTA HYVÄKSYNYT		