Pajulinnunkuja 1: 1:1000/1:100

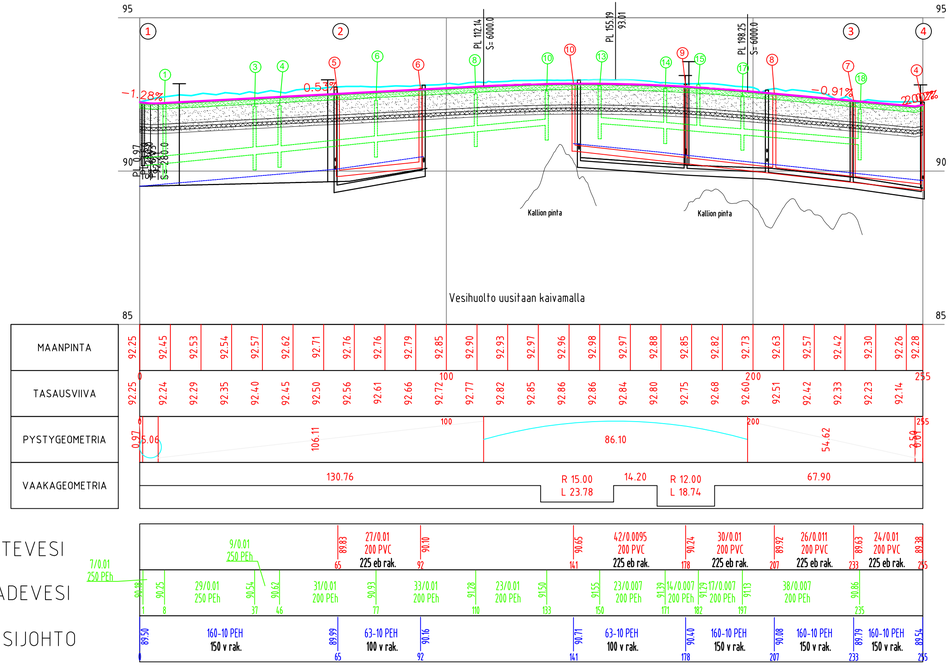

Pajulinnunkuja 2: 1:1000/1:100

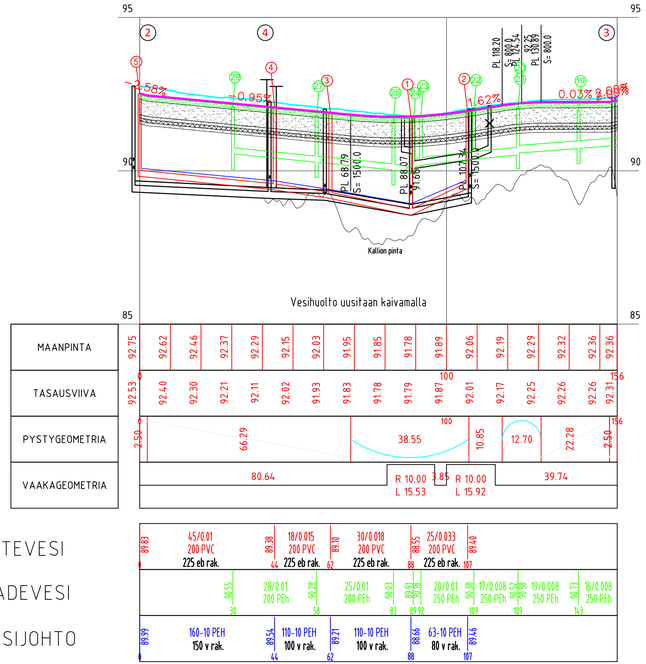

Pajulinnunkuja 1 PLV 5–70

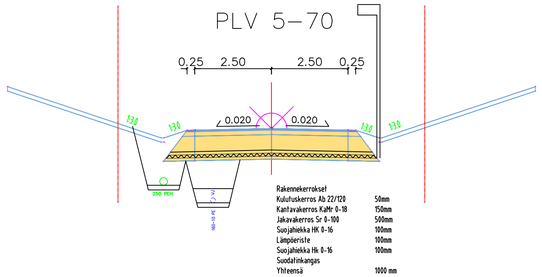

Rakennekerrokset	
Kulutuskerros Ab 22/120	50mm
Kantavakerros KaMr 0-18	150mm
Jakavakerros Sr 0-100	500mm
Suojahiekka HK 0-16	100mm
Lämpöeriste	100mm
Suojahiekka Hk 0-16	100mm
Suodatinkangas	
Yhteensä	1000 mm

Pajulinnunkuja 1 PLV 70–255 Pajulinnunkuja 2 PLV 0–155

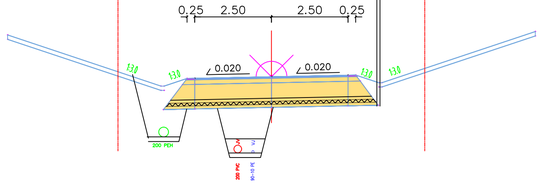

Rakennekerrokset	
Kulutuskerros Ab 22/120	50mm
Kantavakerros Mr 0-32	150mm
Jakavakerros Sr 0-100	500mm
Suojahiekka HK 0-16	100mm
Lämpöeriste	100mm
Suojahiekka Hk 0-16	100mm
Suodatinkangas	
Yhteensä	1000 mm

MERKKI	MUUTOS	NIMM.	PÄIVÄYS	TARK.

RAKENNUSKOHTEEN NIMI: PAJULINNUNKUJA

Katu-, vesihuolto ja hulevesisuunnitelma

PIIRUSTUKSEN SISÄLTÖ: PITUUSLEIKKAUS, POIKKILEIKKAUS

MITTAKAAVA: 1:1000/1:100, 1:100

VARKAUDEN KAUPUNKI
Tekninen toimiala, Suunnittelu
Ahlströminkatu 6, PL 208, 78201 VARKAUS
puh (017) 579 411, fax (017) 579 4450

Copyright Varkauden kaupunki, Tekninen toimiala 2022

koordinaatti/järjestelmät ETRS-GK28/N2000

PIIR.Nro: K-3982/2

KORVAA: K-1037

KORVATTU

HYVÄKSYTTY

SUUNN.: PM | PIIRT. | TARK. | PVM.: 7.5.2025