

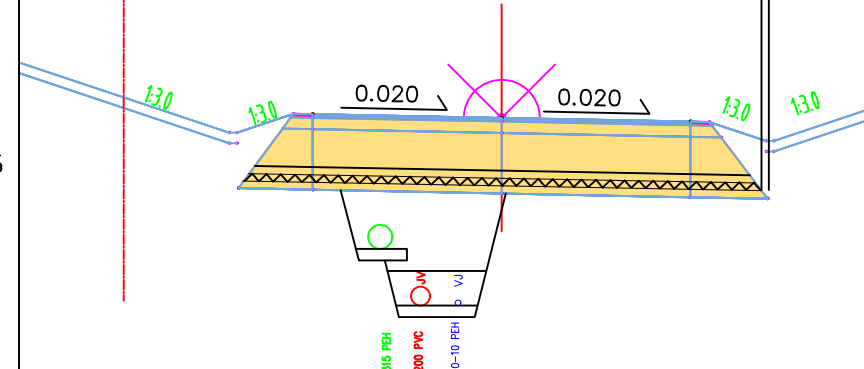
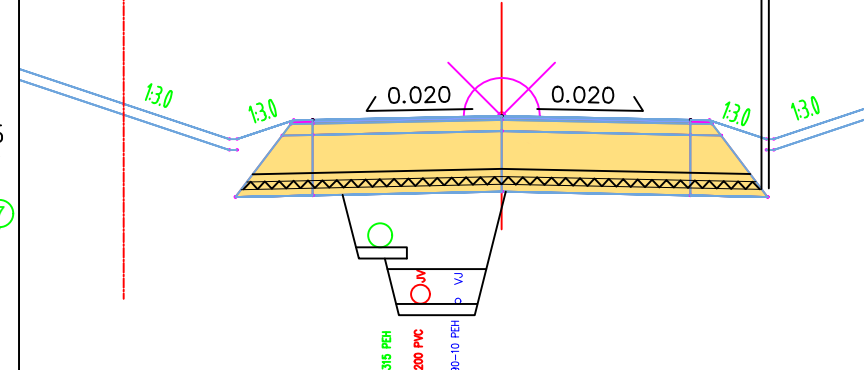
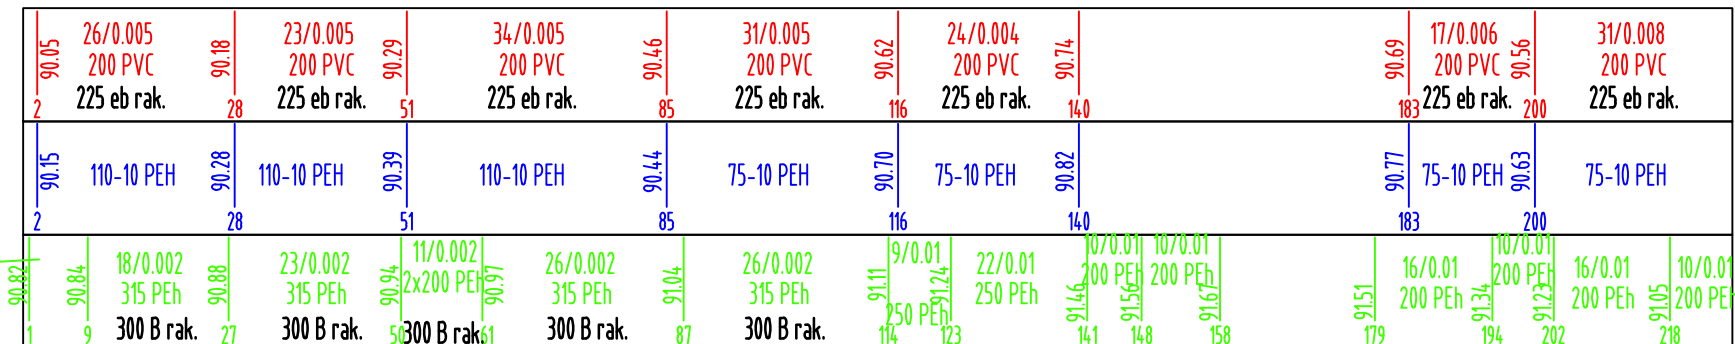


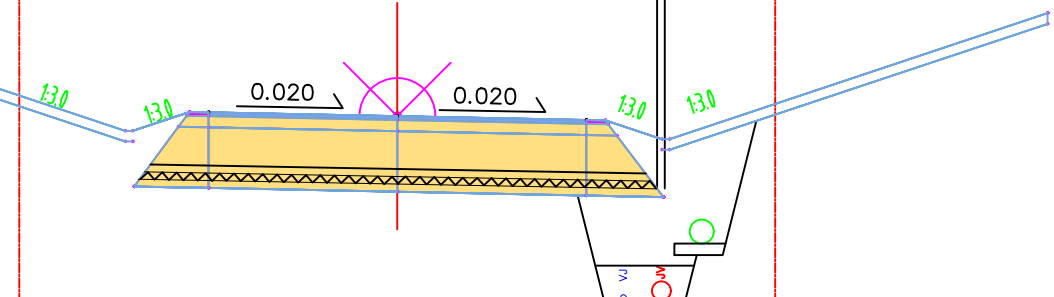

Rakennererokset	
Kulutuskerros Ab 22/120	50mm
Kantavakerros Mr 0-32	150mm
Jakavakerros Sr 0-100	500mm
Suojahiekka HK 0-16	100mm
Lämpöeriste	100mm
Suojahiekka Hk 0-16	100mm
Suodatinkangas	
Yhteensä	1000 mm

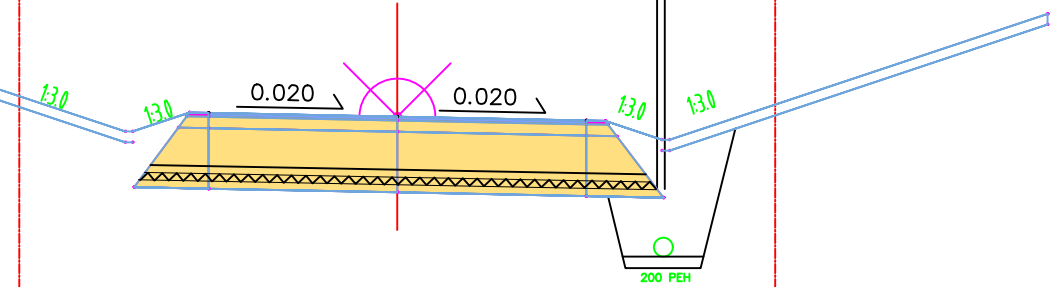

Rakennererrokset	
Kulutuskerros Ab 22/120	50mm
Kantavakerros Mr 0-32	150mm
Jakavakerros Sr 0-100	500mm
Suojahiekka HK 0-16	100mm
Lämpöeriste	100mm
Suojahiekka Hk 0-16	100mm
Suodatinkangas	
Yhteensä	1000 mm

50mm
150mm
500mm
100mm
100mm
100mm
1000 mm

MERKKI	MUUTOS	NIMIM.	PÄIVÄYS	TARK.
RAKENNUSKOHTEN NIMI LEPPALINNUNKUJA		PIIRUSTUKSEN SISÄLTÖ MITTAKAAVA		
Katu-, vesihuolto ja hulevesisuunnitelma		PITUUSLEIKKAUS 1:1000/1:100 POIKKILEIKKAUS 1:100		
 VARKAUDEN KAUPUNKI Tekninen toimiala, Suunnittelu Ahlströminkatu 6, PL 208, 78201 VARKAUS puh (017) 579 411, fax (017) 579 4450		Copyright Varkauden kaupunki. Tekninen toimiala 2022 koordinaattijärjestelmät ETRS-GK28/NZ000 PIIR.N:o K-3084/2 KORVA R-1040 HYVÄKSYTTY KORVATTU		
SUUNN. PM	PIIRT.	TARK.	PVM.	16.7.2025