


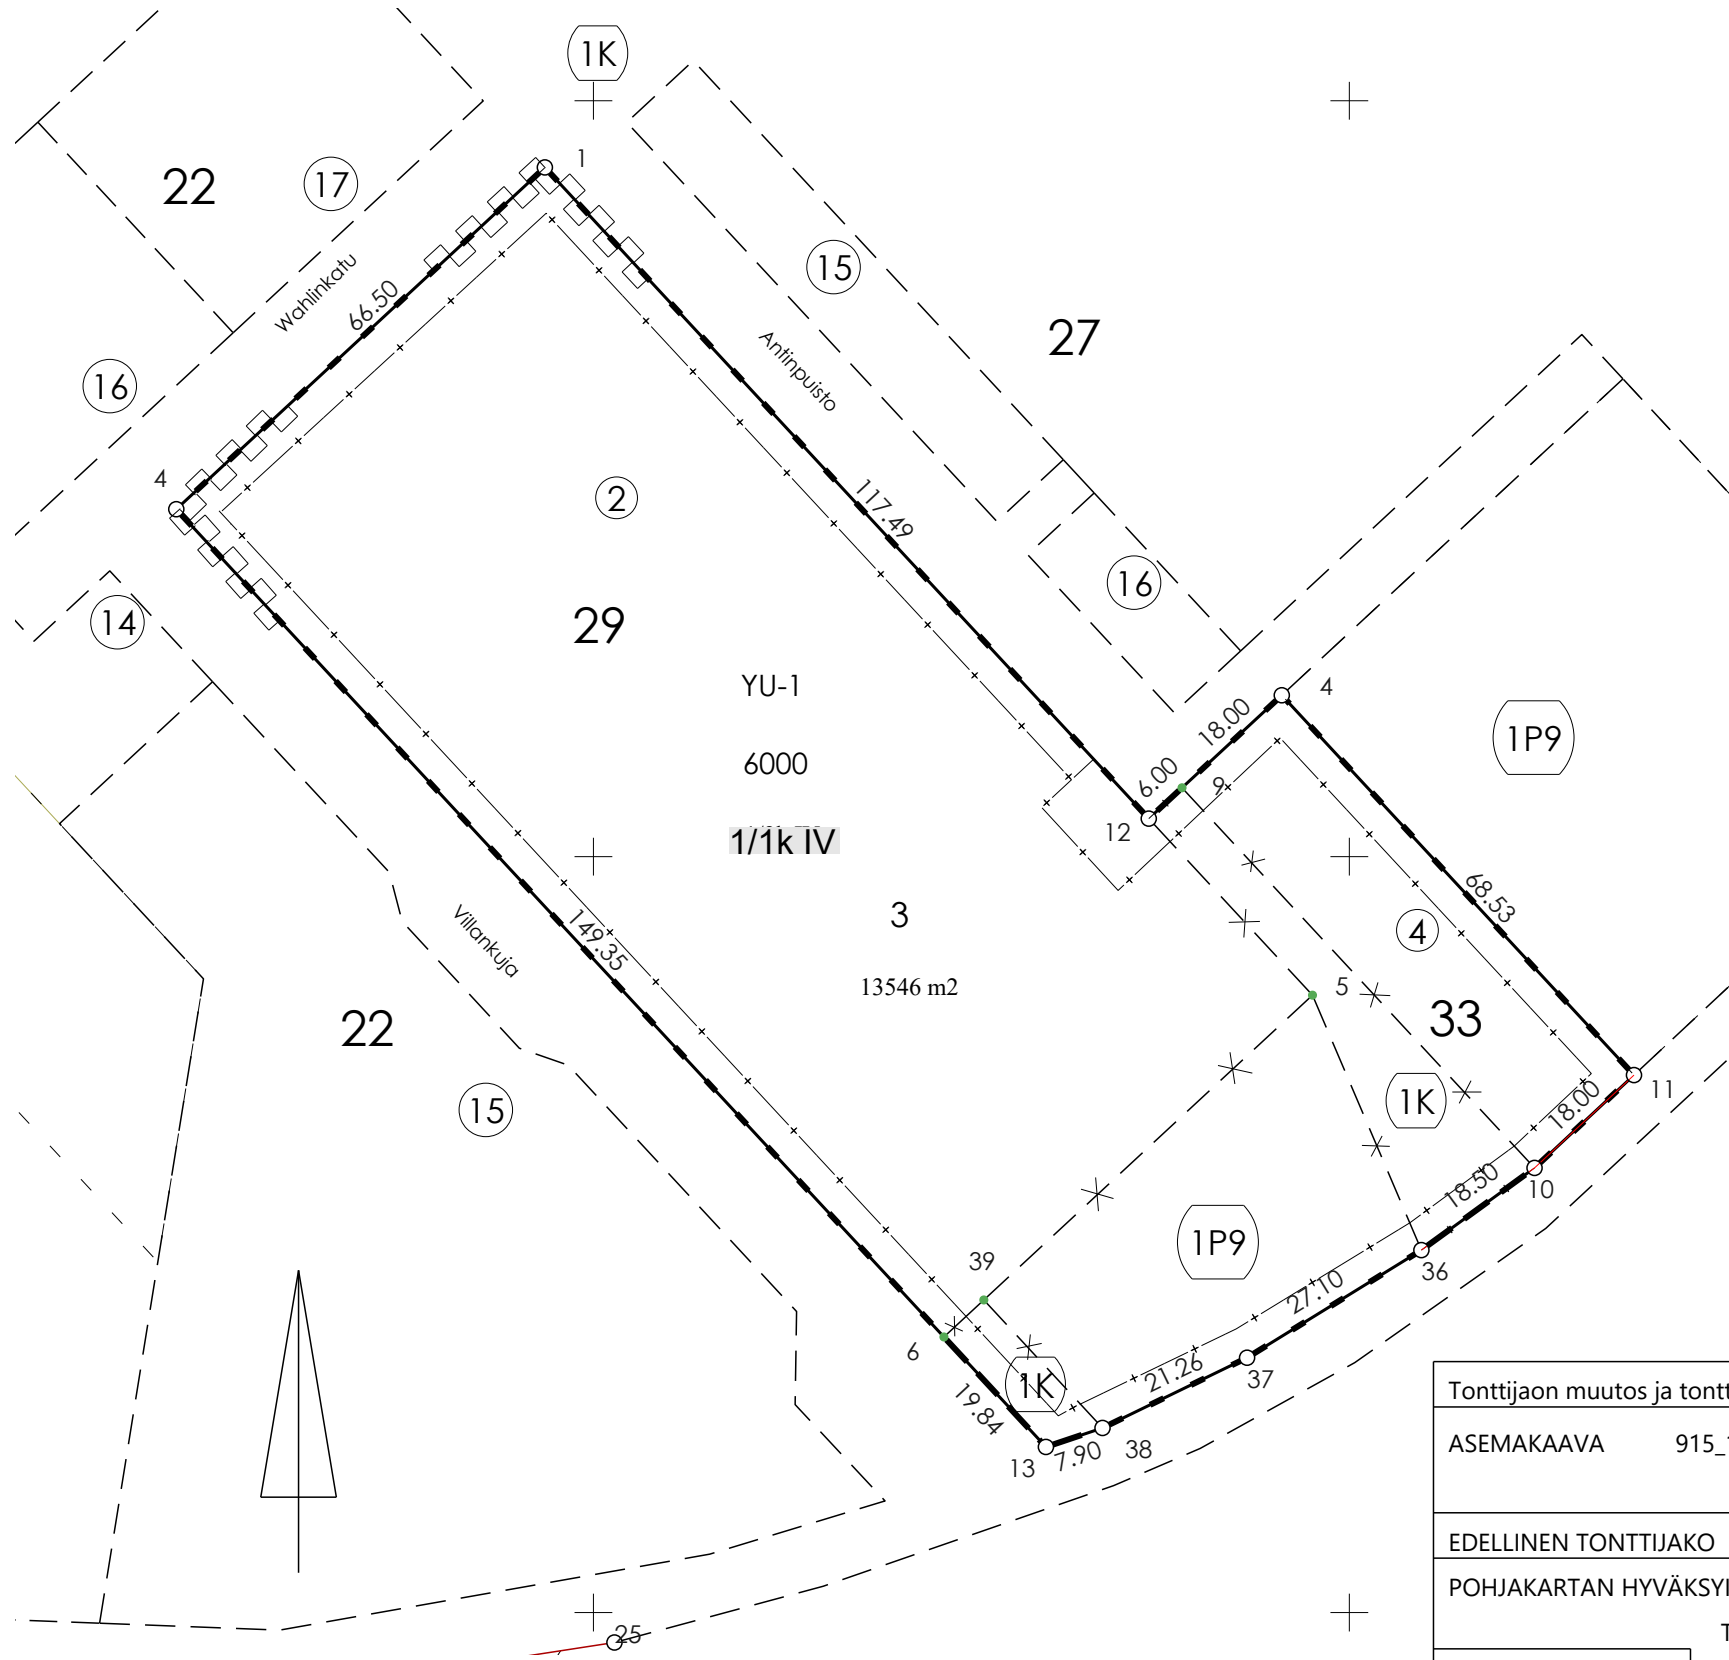

MUODOSTUMINEN

KIINTEISTÖ	P-ALA	OSAPINTA-ALA	KIINTEISTÖ	M-ALA
915-1-29-3	13546	9931	915-1-29-2	
		1234	915-1-33-4	
		786	915-1-9901-0	
		1595	915-1-9903-9	

KOORDINAATTILUETTELO

N:O	X	Y
1	6911891.180	28494493.570
4	6911821.350	28494591.060
4	6911845.964	28494444.810
6	6911736.458	28494546.360
9	6911809.111	28494577.860
10	6911758.822	28494624.500
11	6911771.103	28494637.650
12	6911805.032	28494573.460
13	6911721.909	28494559.860
36	6911747.949	28494609.530
37	6911733.713	28494586.470
38	6911724.421	28494567.340

Tonttijaon muutos ja tonttijako		1:1000	VARKAUS
ASEMAKAAVA	915_1.046	VAHVISTETTU	GK28 / N2000
EDELLINEN TONTTIJAKO		18.5.2010	TJNRO 915_1.29.3
POHJAKARTAN HYVÄKSYI JA			
TONTTIJAON LAATI		26.1.2026	KAUP. OSA 1
LASKI	PK	PAIKKATIENTOSUUNNITTELIJA	KORTTELI 29
PIIRSI	PK		TONTIT 3
TARK			MUUTT. TONTIT 29-2 ja 33-4
TEKNINEN LAUTAKUNTA HYVÄKSYNYT		Petri Kapanen	