



Portaalista poistetaan KOMMILA opaste ja ajo suoraan vasemmalta kaistalta

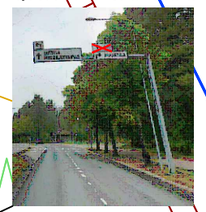

Portaalista poistetaan linja-autojen ajo suoraan oikealta kaistalta


Suojatie poistetaan

Det. 1

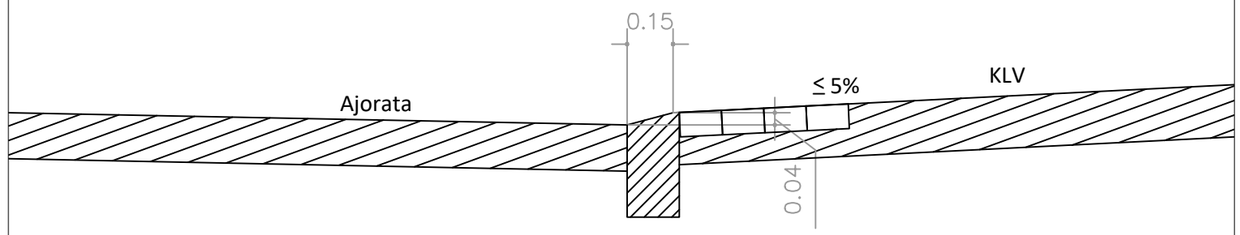

1:20

Det. 2

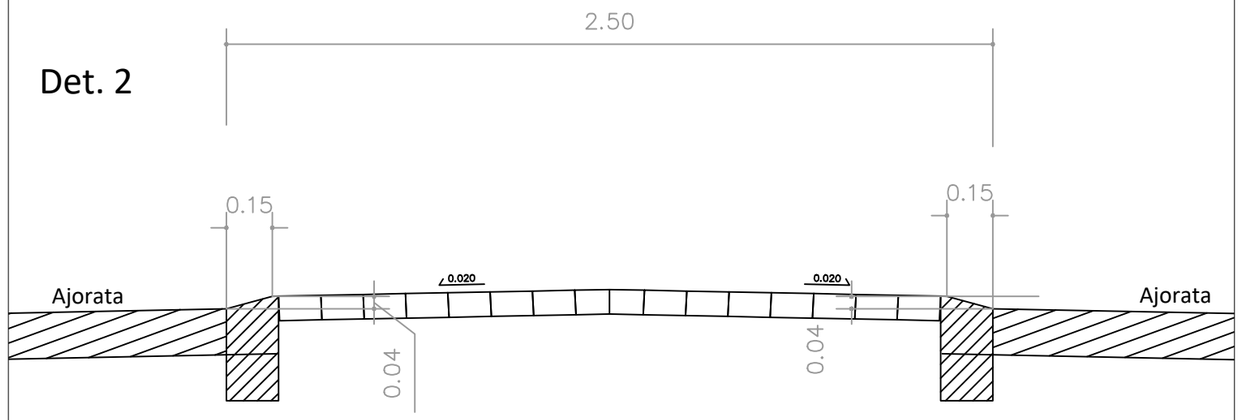

1:20

KAIKKI SUOJATIEMERKIT OVAT KAKSIPUOLEISIA

RAKENNUSKOHTEEN NIMI SAVONTIE_RIITTULANMÄENTIE Risteysalueen parantaminen		PIIRUSTUKSEN SISÄLTÖ LIIKENTEENOHJAUS DETALJIKUVAT	MITTAKAAVA 1:500 1:20
VARKAUDEN KAUPUNKI Tekninen toimiala, Suunnittelu Ahlströminkatu 6, PL 208, 78201 VARKAUS puh (017) 579 411, fax (017) 579 4450		Copyright Varkauden kaupunki, Tekninen toimiala 2022 koordinaattijärjestelmät ETRS-GK28/N2000 PIIR.N:o K-3097/3 KORVAA / KORVATTU HYVÄKSYTTY	
SUUNN. PM	PIIRT. / TARK. / PVM.		24.6.2026