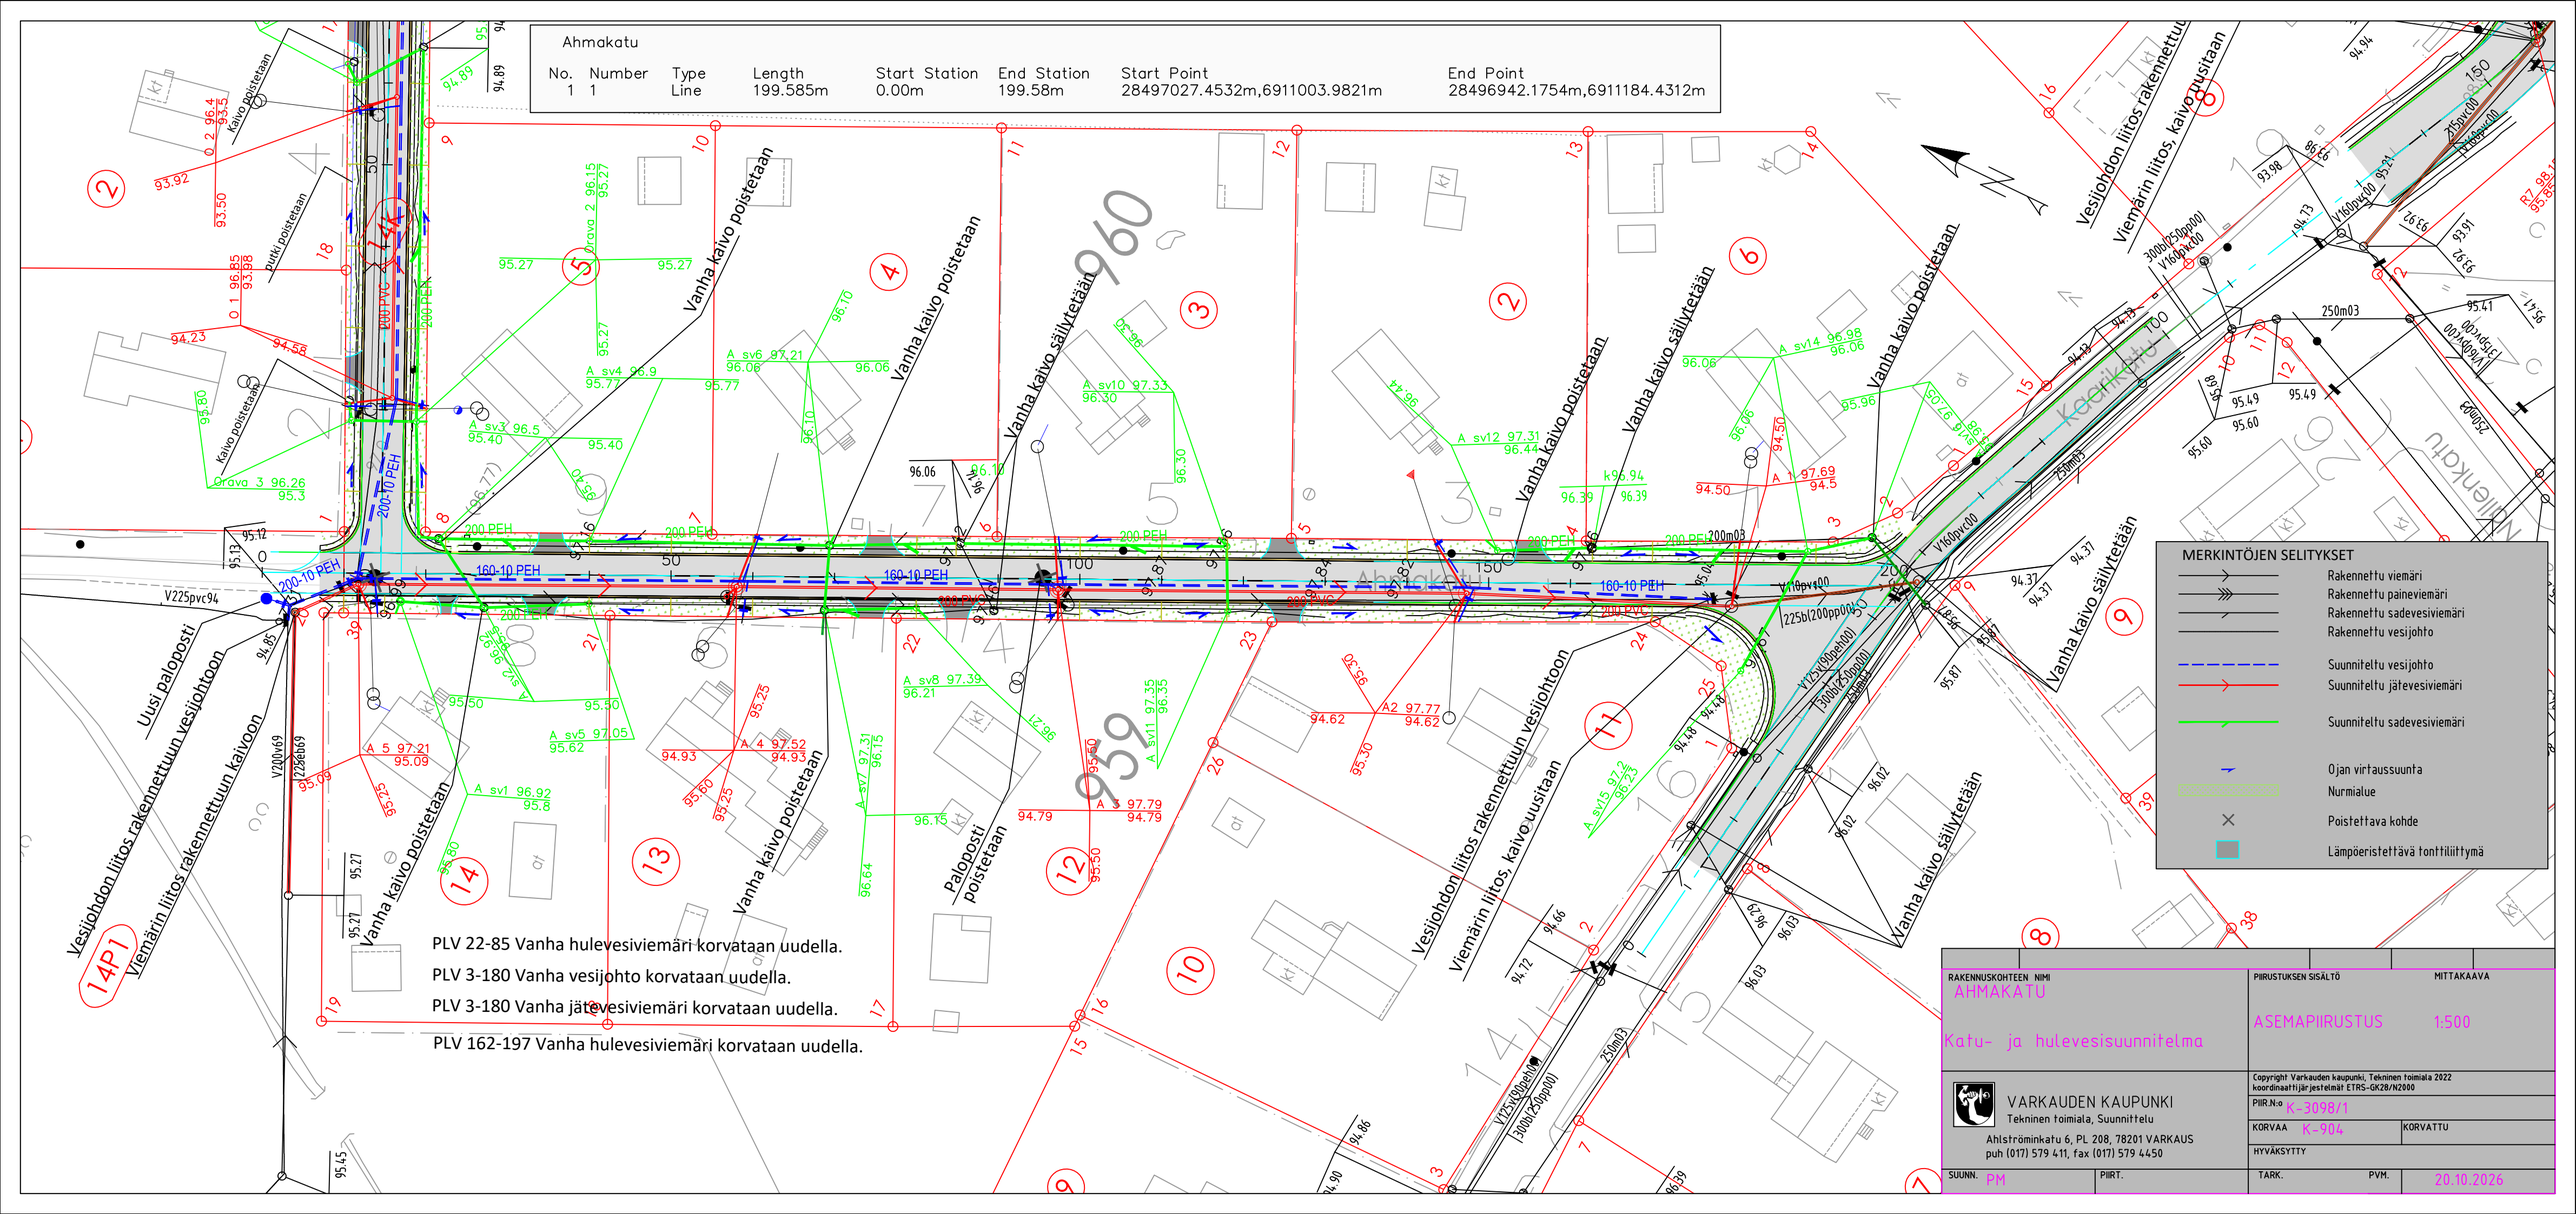

Ahmakatu
No. Number Type Length Start Station End Station Start Point End Point
1 1 Line 199.585m 0.00m 199.58m 28497027.4532m,6911003.9821m 28496942.1754m,6911184.4312m
MERKINTÖJEN SELITYKSET
Rakennettu viemäri
Rakennettu paineviemäri
Rakennettu sadevesiviemäri
Rakennettu vesijohto
Suunniteltu vesijohto
Suunniteltu jätevesiviemäri
Suunniteltu sadevesiviemäri
Ojan virtaussuunta
Nurmialue
Poistettava kohde
Lämpöeristettävä tonttiliittymä
PLV 22-85 Vanha hulevesiviemäri korvataan uudella.
PLV 3-180 Vanha vesijohto korvataan uudella.
PLV 3-180 Vanha jätevesiviemäri korvataan uudella.
PLV 162-197 Vanha hulevesiviemäri korvataan uudella.
Vesijohdon liitos rakennettuun vesijohtoon
Viemärin liitos rakennettuun kaivoon
Uusi palopostiVanha kaivo poistetaan
Palopostipoistetaan
Vanha kaivo säilytetään
Vesijohdon liitos, kaivo uusitaan
Viemärin liitos, kaivo uusitaan
Kaivo poistetaan
Putki poistetaan
Orava 2 96.15 95.27
Orava 3 96.26 95.3
A sv3 96.5 95.40
A sv4 96.9 95.77
A sv6 97.21 96.06
A sv10 97.33 96.30
A sv12 97.31 96.44
A sv14 96.98 96.06
A 1 97.69 94.5
A 2 97.77 94.62
A 3 97.79 94.79
A 4 97.52 94.93
A 5 97.21 95.09
A sv5 97.05 95.62
A sv1 96.92 95.8
A sv8 97.39 96.21
A sv11 97.35 96.35
A sv7 97.31 96.15
A sv15 97.2 96.25
200-10 PEH
160-10 PEH
200 PEH
200m03
250m03
V160pvc00
225bl(200ppu00)
V225vj(90peh00)
300bl(250ppu00)
V225pvc94
V200vj69
225kb69
Ahlströminkatu
Kaapelikatu
Nallenkatu
RAKENNUSKOHTEEN NIMI
AHMAKATU
Katu- ja hulevesisuunnitelma
PIIRUSTUKSEN SISÄLTÖ
ASEMAPIIRUSTUS
MITTAKAAVA
1:500
VARKAUDEN KAUPUNKI
Tekninen toimiala, Suunnittelu
Ahlströminkatu 6, PL 208, 78201 VARKAUS
puh (017) 579 411, fax (017) 579 4450
Copyright Varkauden kaupunki, Tekninen toimiala 2022
koordinaattijärjestelmät ETRS-GK28/N2000
PIIR.N:o K-3098/1
KORVAA K-904
KORVATTU
HYVÄKSYTTY
SUUNN. PM
PIIRT.
TARK.
PVM. 20.10.2026