

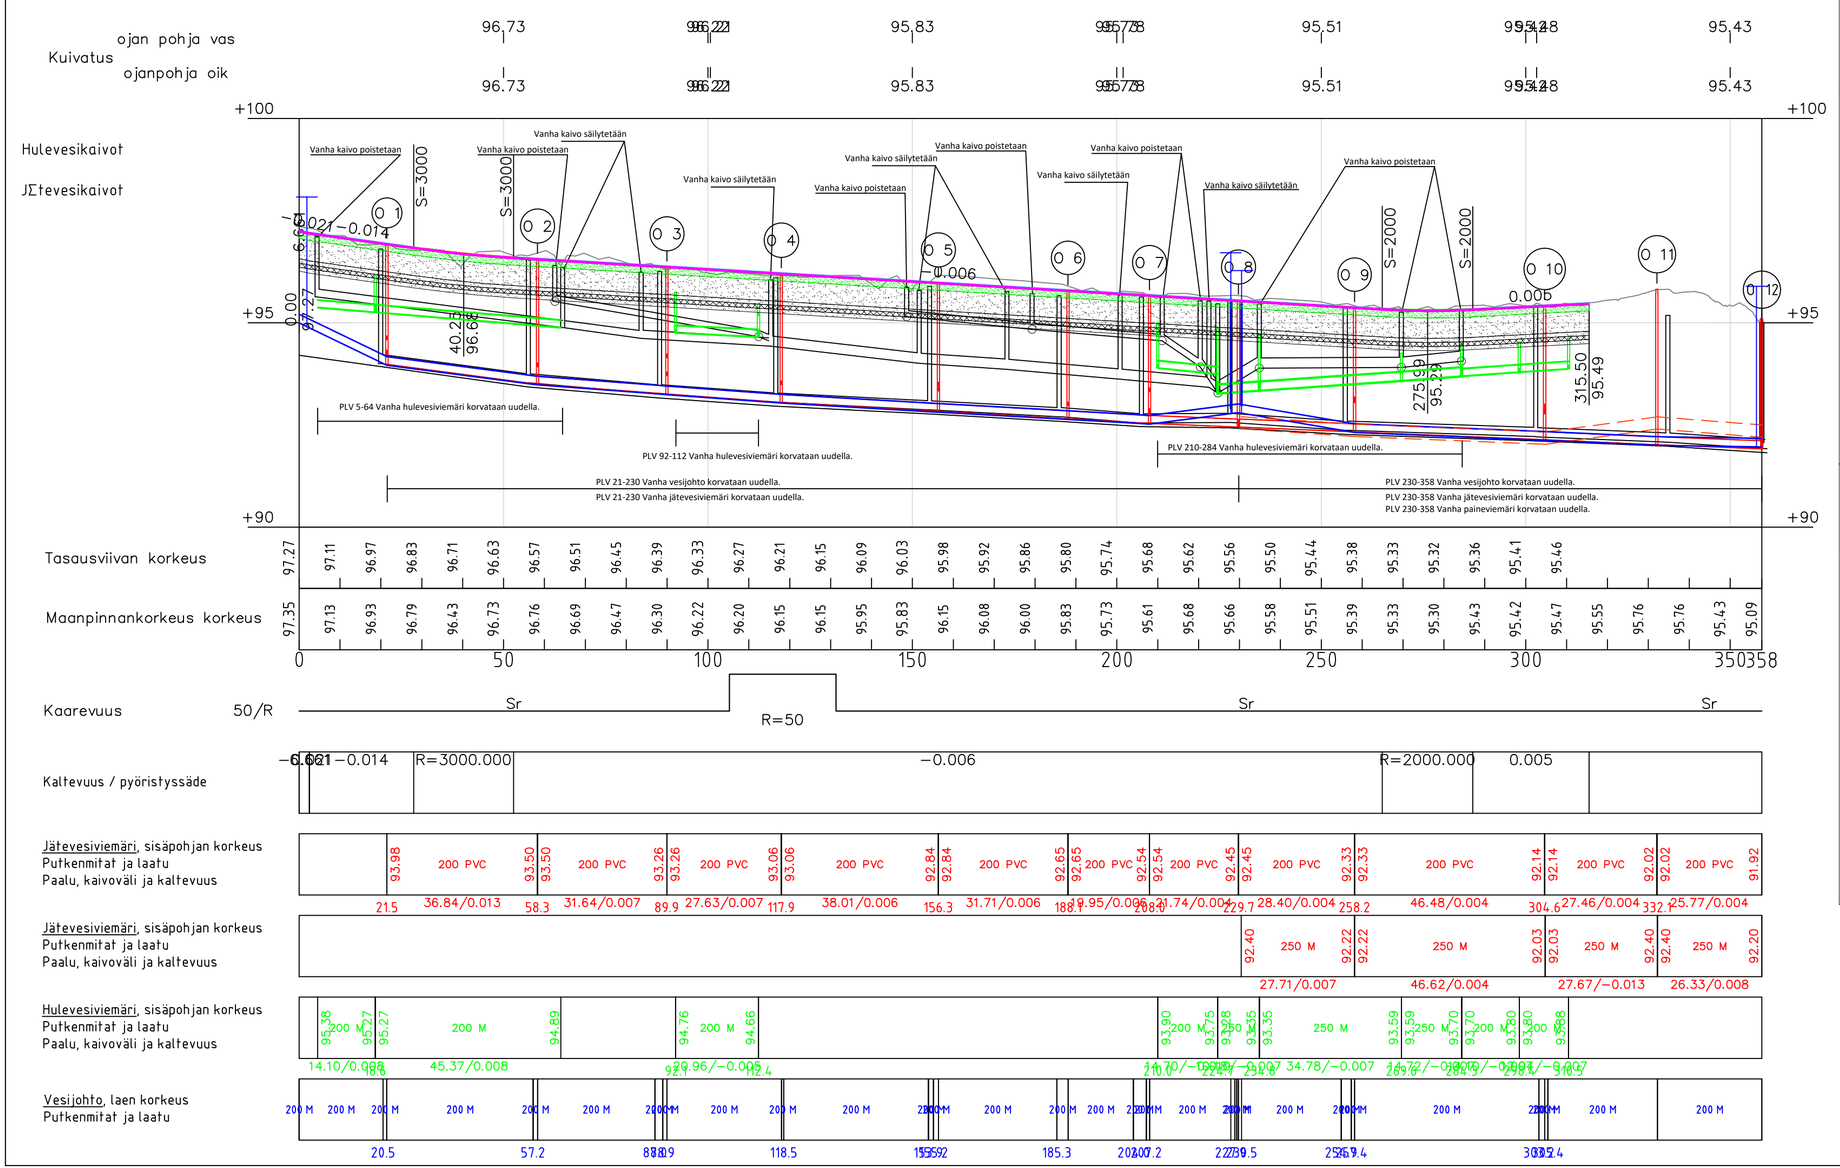


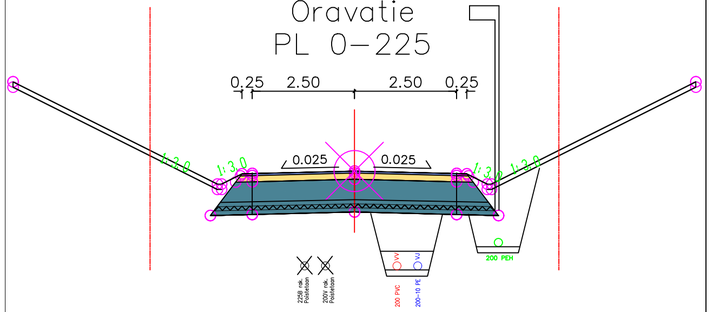

Rakennekerrokset

Kulutuskerros Ab 22/120	50mm
Kantavakerros Mr 0-32	150mm
Jakavakerros Sr 0-100	500mm
Suojahiekka HK 0-16	100mm
Lämpöeriste	100mm
Suojahiekka Hk 0-16	100mm
Suodatinkangas	
Yhteensä	1000 mm

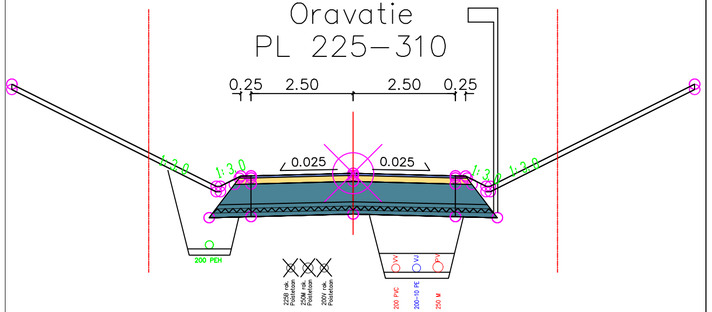

Rakennekerrokset

Kulutuskerros Ab 22/120	50mm
Kantavakerros Mr 0-32	150mm
Jakavakerros Sr 0-100	500mm
Suojahiekka HK 0-16	100mm
Lämpöeriste	100mm
Suojahiekka Hk 0-16	100mm
Suodatinkangas	

RAKENNUSKOHTEEN NIMI
ORAVATIE
Katu- ja hulevesisuunnitelma

PIIRUSTUKSEN SISÄLTÖ
PITUUSLEIKKAUS
POIKKILEIKKAUS

MITTAKAAVA
1:1000/1:100
1:100

Copyright Varkauden kaupunki, Tekninen toimiala 2022
koordinaattijärjestelmät ETRS-GK28/N2000

VARKAUDEN KAUPUNKI
Tekninen toimiala, Suunnittelu
Ahlströminkatu 6, PL 208, 78201 VARKAUS
puh (017) 579 411, fax (017) 579 4450

PIIR.N:o K-3099/2
KORVAA K-1079
KORVATTU
HYVÄKSYTTY

SUUNN. PM
PIIRT.
TARK.
PVM. 20.10.2026