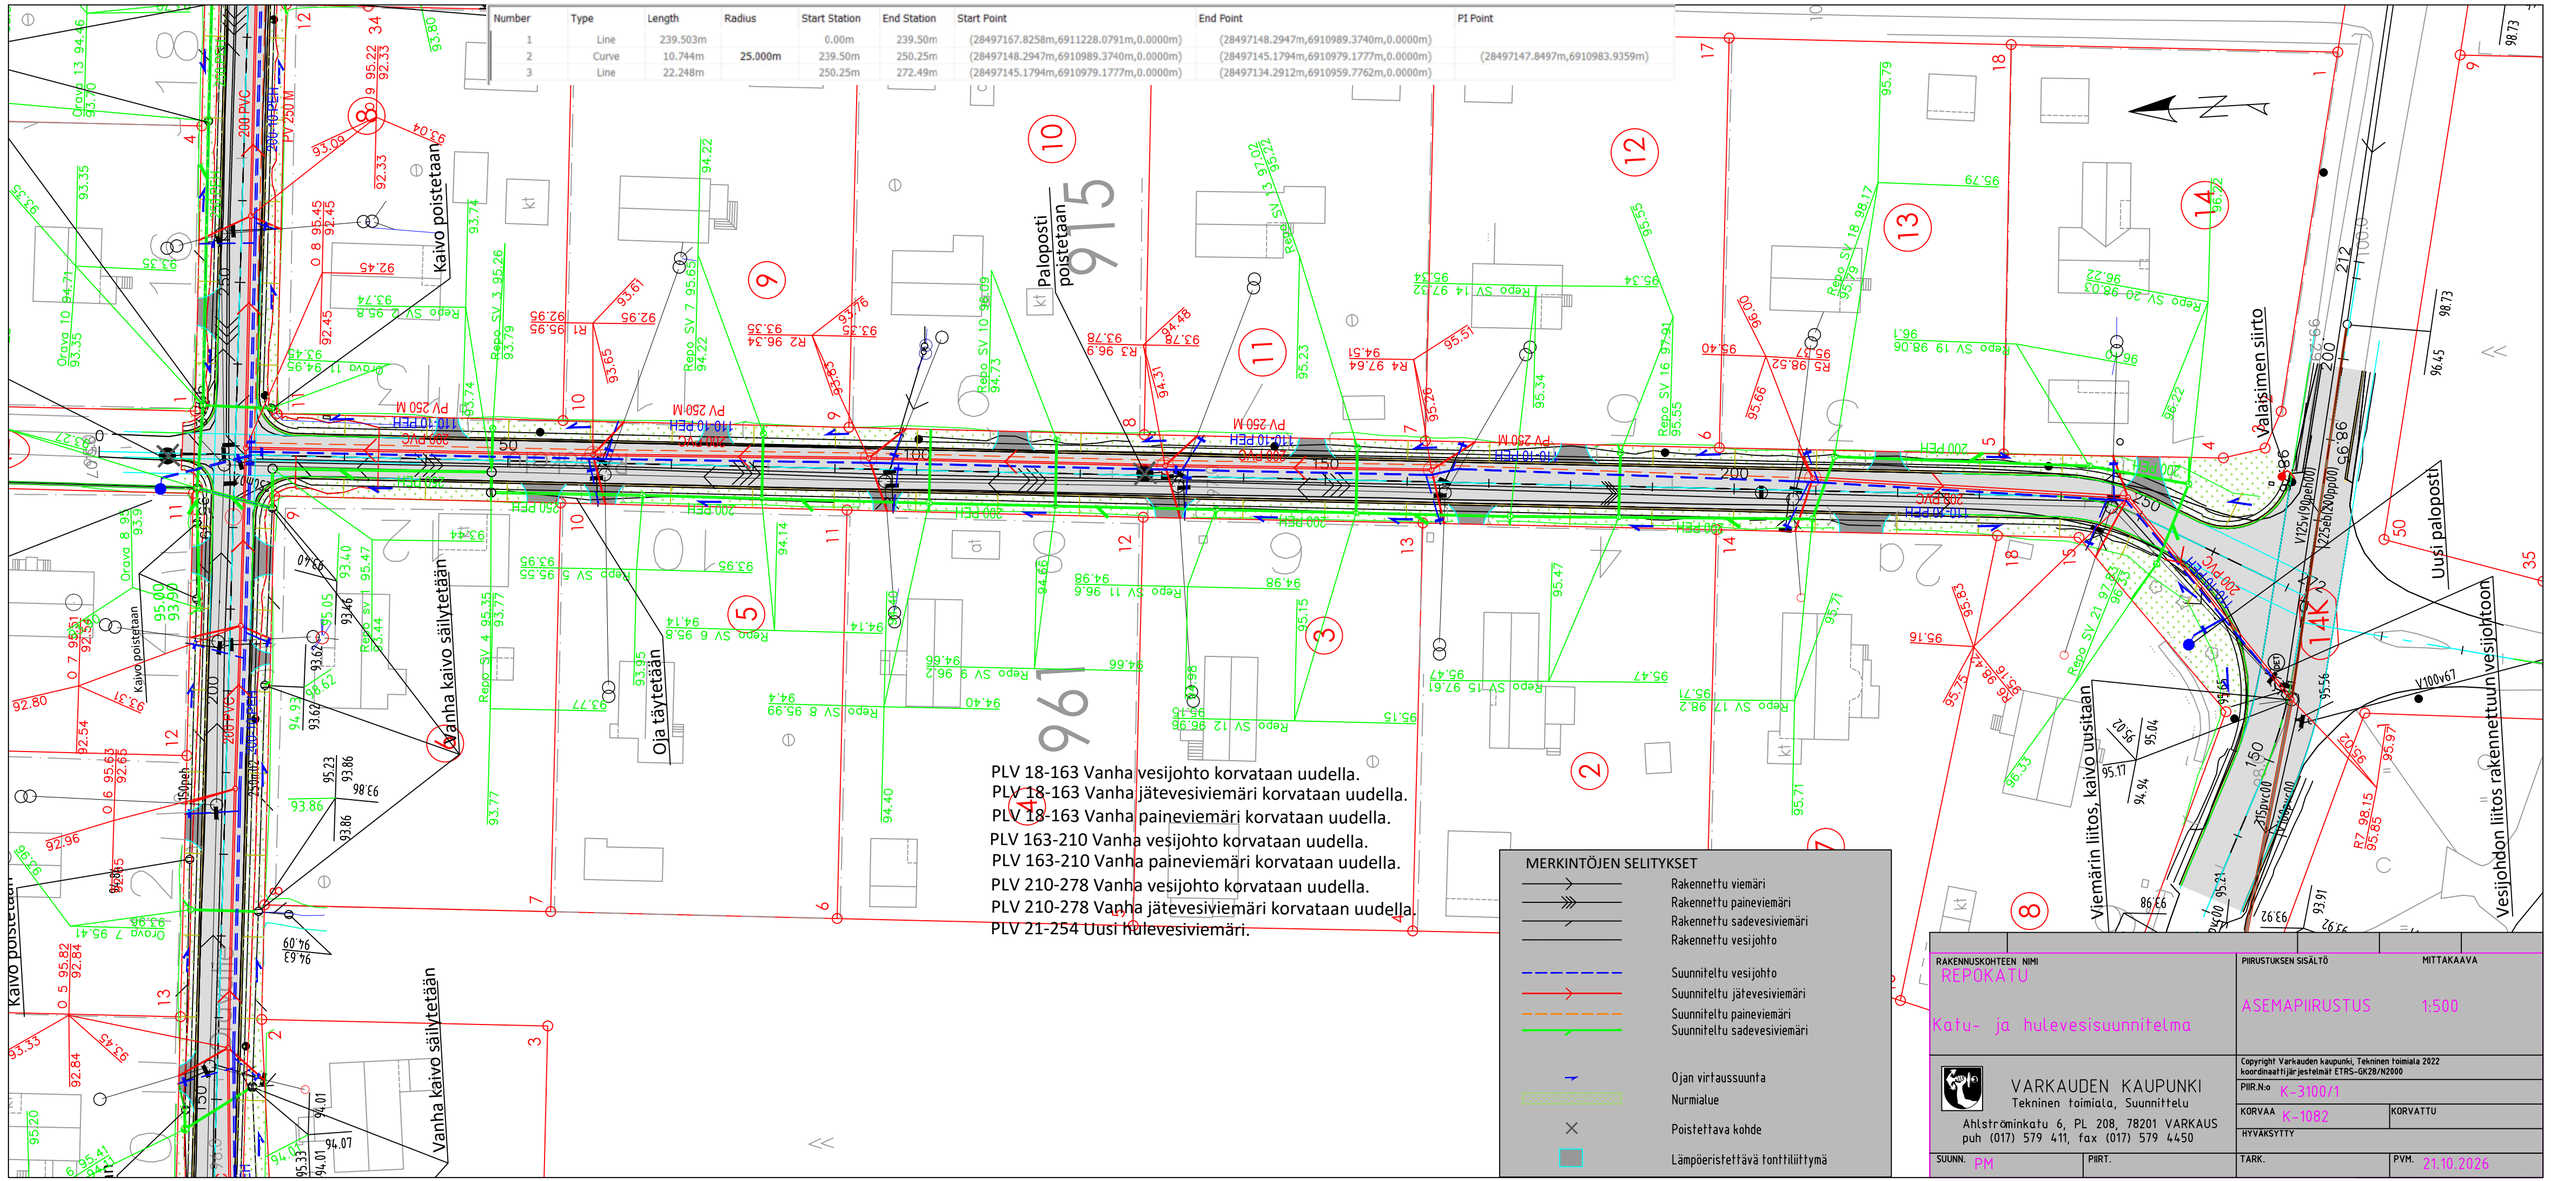

Number | Type | Length | Radius | Start Station | End Station | Start Point | End Point | PI Point
1 | Line | 239.503m | | 0.00m | 239.50m | (28497167.8258m,6911228.0791m,0.0000m) | (28497148.2947m,6910989.3740m,0.0000m) |
2 | Curve | 10.744m | 25.000m | 239.50m | 250.25m | (28497148.2947m,6910989.3740m,0.0000m) | (28497145.1794m,6910979.1777m,0.0000m) | (28497147.8497m,6910983.9359m)
3 | Line | 22.248m | | 250.25m | 272.49m | (28497145.1794m,6910979.1777m,0.0000m) | (28497134.2912m,6910959.7762m,0.0000m) |
Kaivo poistetaan
Kaivo poistetaan
Kaivo poistetaan
Vanha kaivo säilytetään
Vanha kaivo säilytetään
Oja täytetään
Paloposti poistetaan
Valaisimen siirto
Uusi paloposti
Viemärin liitos, kaivo uusitaan
Vesijohdon liitos rakennettuun vesijohtoon
PLV 18-163 Vanha vesijohto korvataan uudella.
PLV 18-163 Vanha jätevesiviemäri korvataan uudella.
PLV 18-163 Vanha paineviemäri korvataan uudella.
PLV 163-210 Vanha vesijohto korvataan uudella.
PLV 163-210 Vanha paineviemäri korvataan uudella.
PLV 210-278 Vanha vesijohto korvataan uudella.
PLV 210-278 Vanha jätevesiviemäri korvataan uudella.
PLV 21-254 Uusi hulevesiviemäri.
MERKINTÖJEN SELITYKSET
Rakennettu viemäri
Rakennettu paineviemäri
Rakennettu sadevesiviemäri
Rakennettu vesijohto
Suunniteltu vesijohto
Suunniteltu jätevesiviemäri
Suunniteltu paineviemäri
Suunniteltu sadevesiviemäri
Ojan virtaussuunta
Nurmialue
Poistettava kohde
Lämpöeristettävä tonttiliittymä
RAKENNUSKOHTEEN NIMI
REPOKATU
Katu- ja hulevesisuunnitelma
PIIRUSTUKSEN SISÄLTÖ
ASEMAPIIRUSTUS
MITTAKAAVA
1:500
VARKAUDEN KAUPUNKI
Tekninen toimiala, Suunnittelu
Ahlströminkatu 6, PL 208, 78201 VARKAUS
puh (017) 579 411, fax (017) 579 4450
Copyright Varkauden kaupunki, Tekninen toimiala 2022
koordinaattijärjestelmät ETRS-GK28/N2000
PIIR.N:o K-3100/1
KORVAA K-1082
KORVATTU
HYVÄKSYTTY
SUUNN. PM
PIIRT.
TARK.
PVM. 21.10.2026