


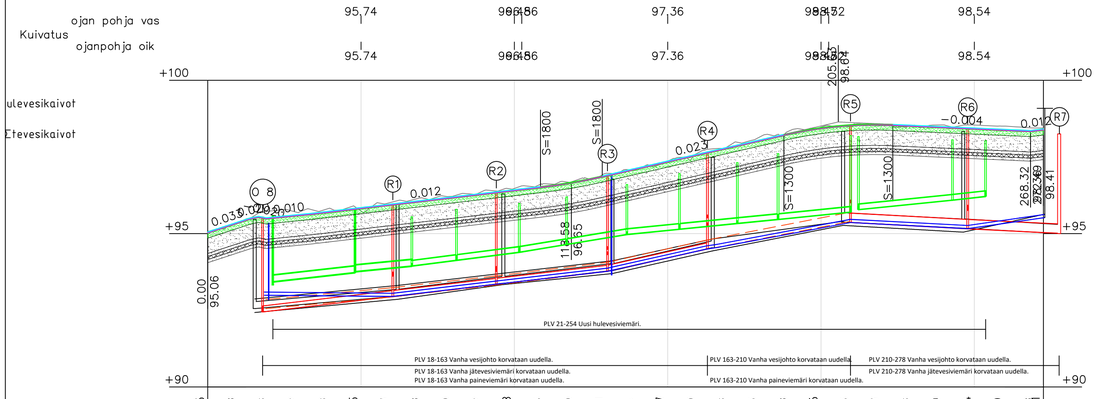


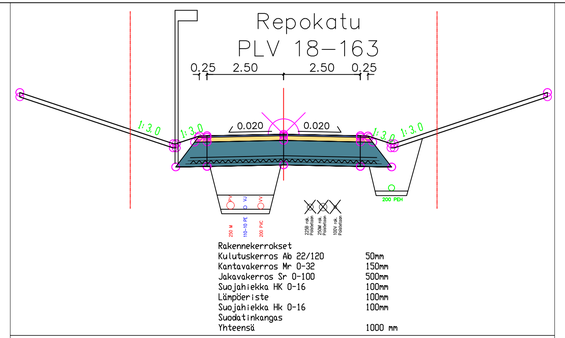

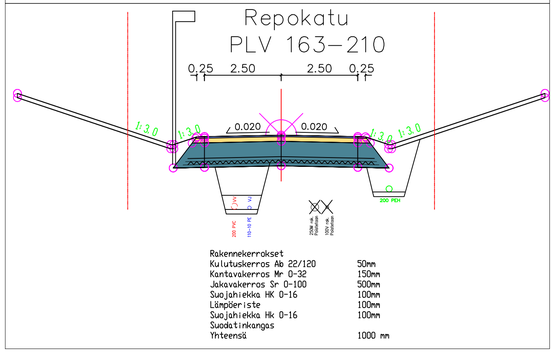

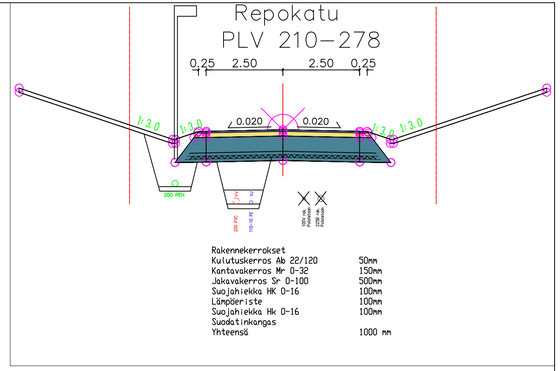

RAKENNUSKOHTEEN NIMI
REPOKATU
Katu- ja hulevesisuunnitelma

PIIRUSTUKSEN SISÄLTÖ
PITUUSLEIKKAUS
POIKKILEIKKAUS

MITTAKAAVA
1:1000/1:100
1:100

VARKAUDEN KAUPUNKI
Tekninen toimiala, Suunnittelu
Ahlströminkatu 6, PL 208, 78201 VARKAUS
puh (017) 579 411, fax (017) 579 4450

Copyright Varkauden kaupunki, Tekninen toimiala 2022
koordinaatit järjestelmät ETRS-GK28/N2000

PIIR.N:o K-3100/2
KORVAA K-1082
KORVATTU
HYVÄKSYTTY
SUUNN. PM
PIIRT.
TARK.
PVM. 21.10.2026