


- Merkintöjen selitykset:
- Nykyinen hulevesiverkosto
  - Pintavalunta

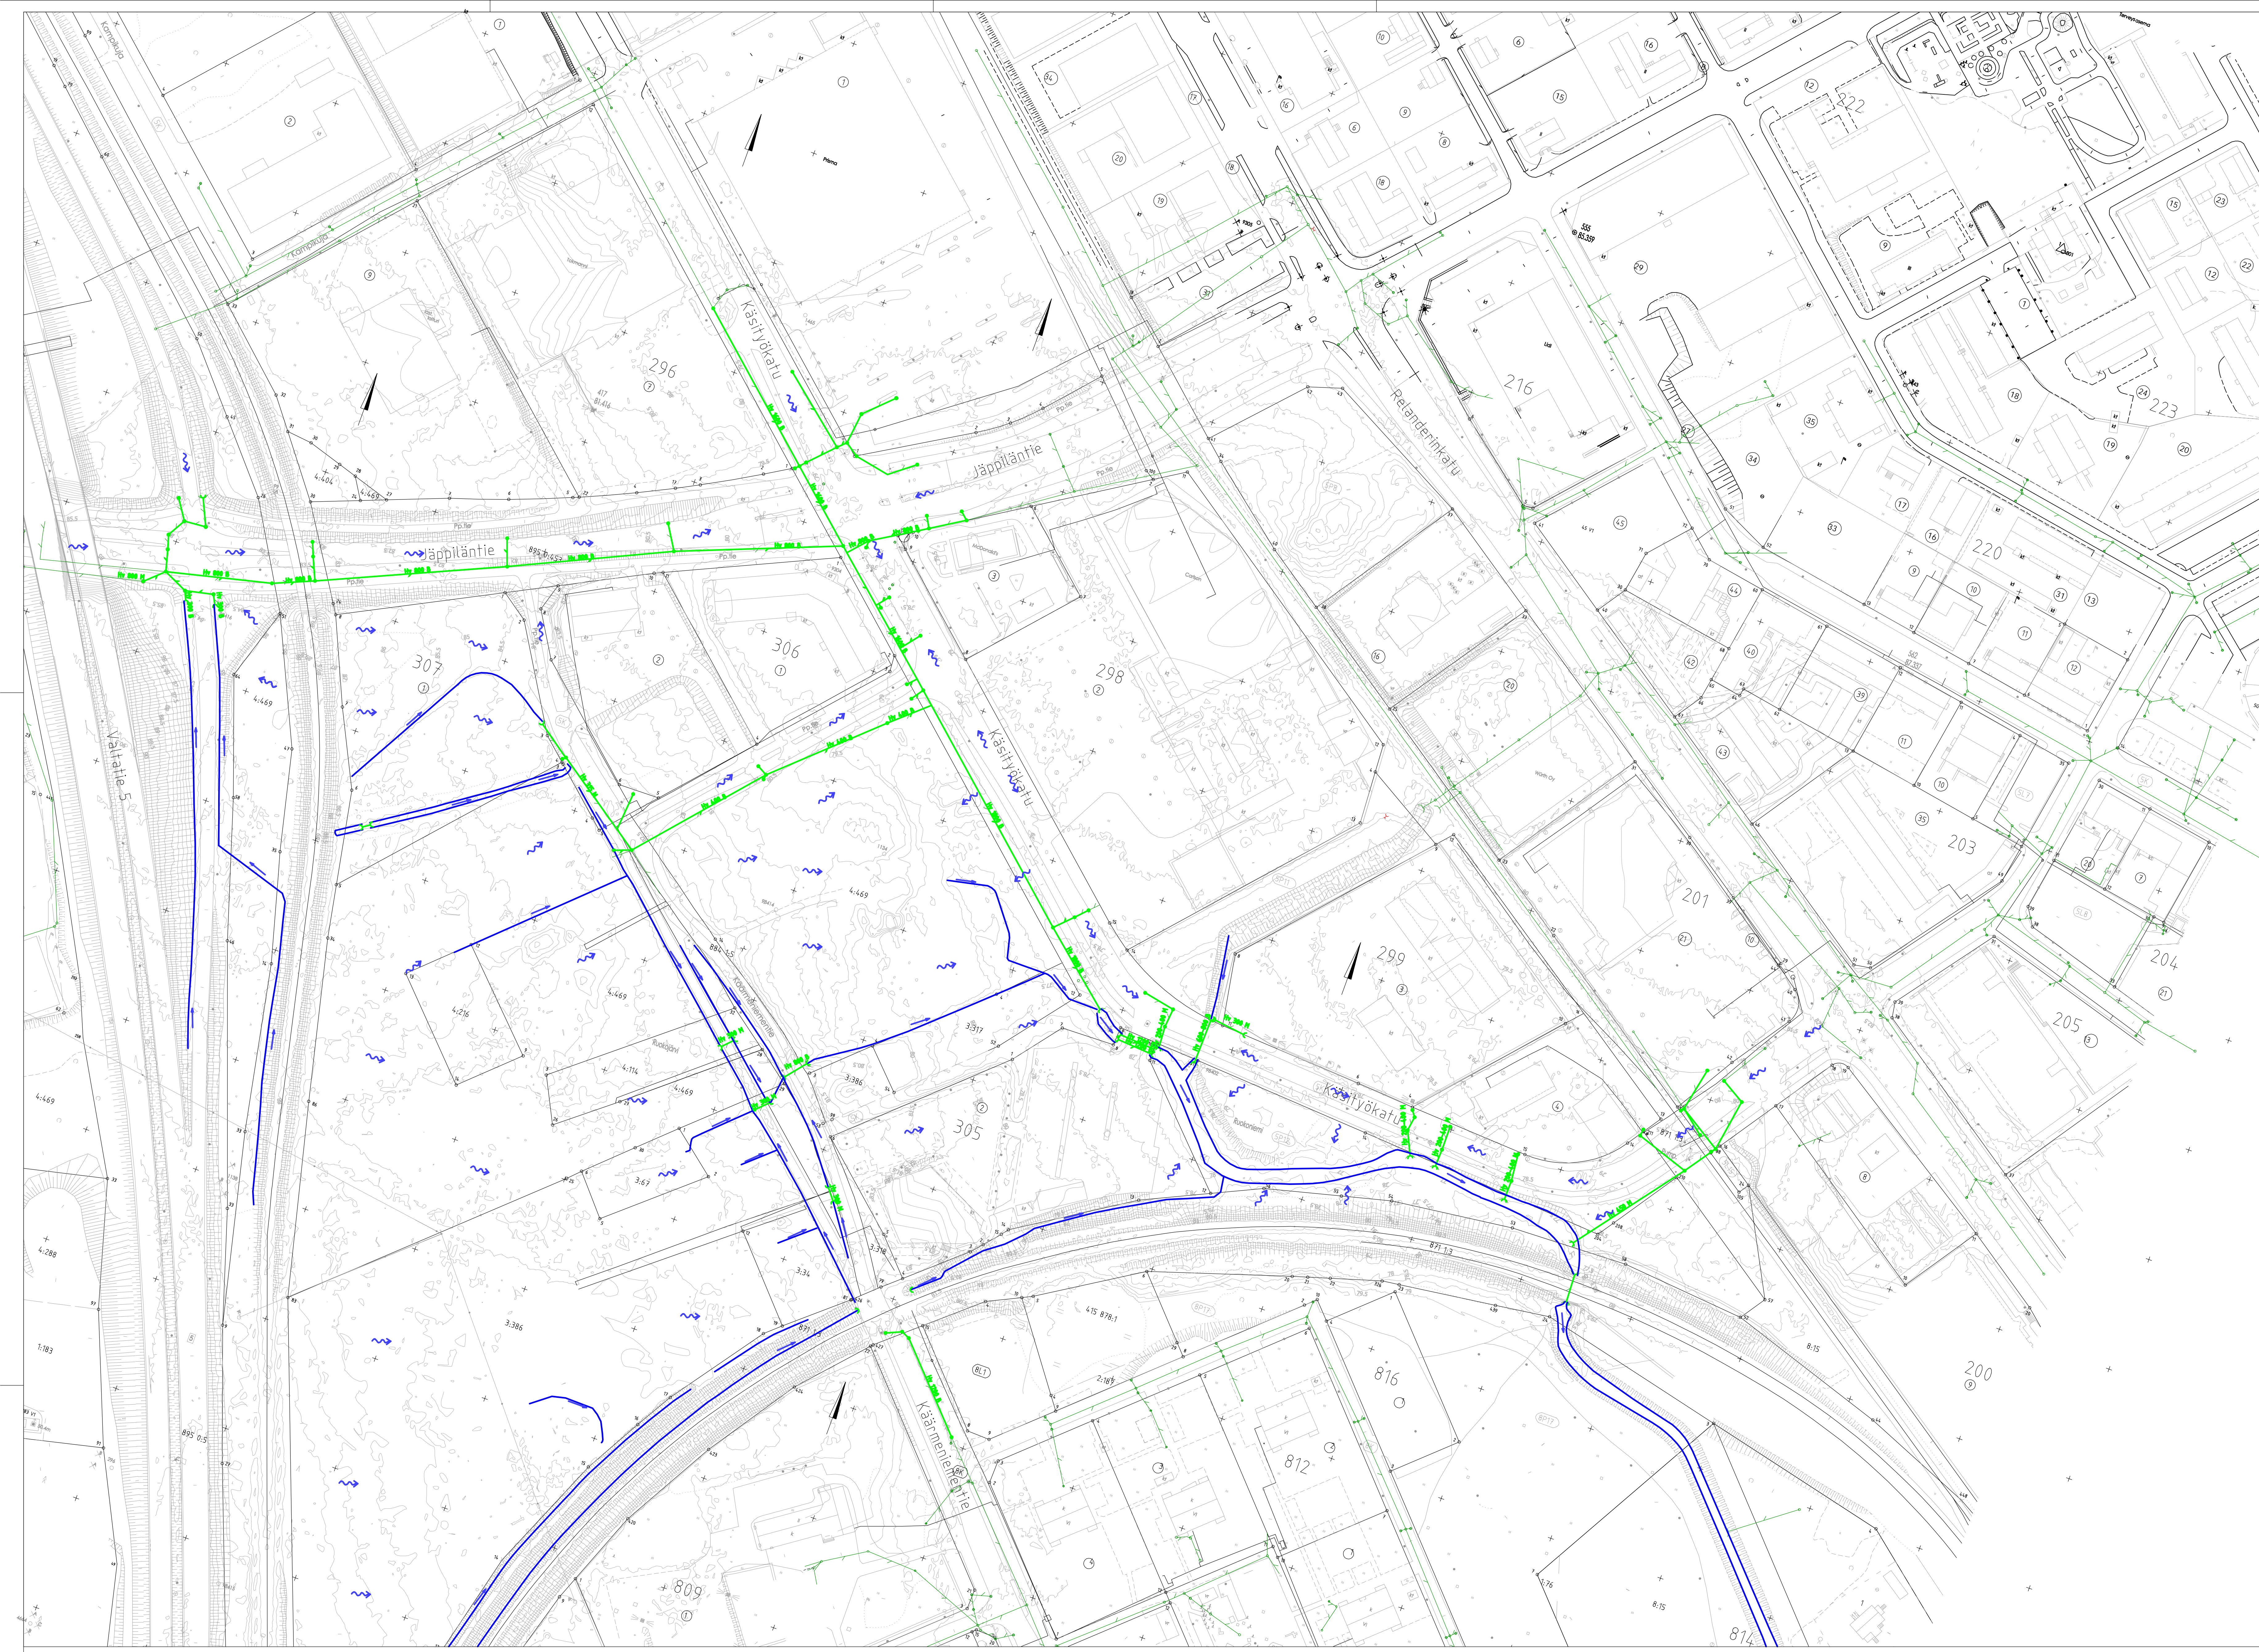

Kokonaismäärä	Korttien/tila	Tuotteen nro.	Maastopiirroksen merkitys		
Rekonstruointimäärä			Mittakaava	1:1000	
Rekonstruointi-erittely ja -nimitys	Varkauden kaupunki Varkauden Vetovoimakeskus		Hulevesien nykytilannekartta	1:1000	
<b>RAMBOLL</b> Ramboll Finland Oy Yhtävaivankatu 4 00100 Kuopio puh. 020 755 6111	Suunnittelija <b>VHT</b> Projektipäällikö 35024-N1	Työntekijä T.Mattilainen	Tarkastaja T.Mattilainen	Tarkoitettu 21.12.2017	
Malli: M. Ensisuo	SKUK	T.Mattilainen		21.12.2017	