


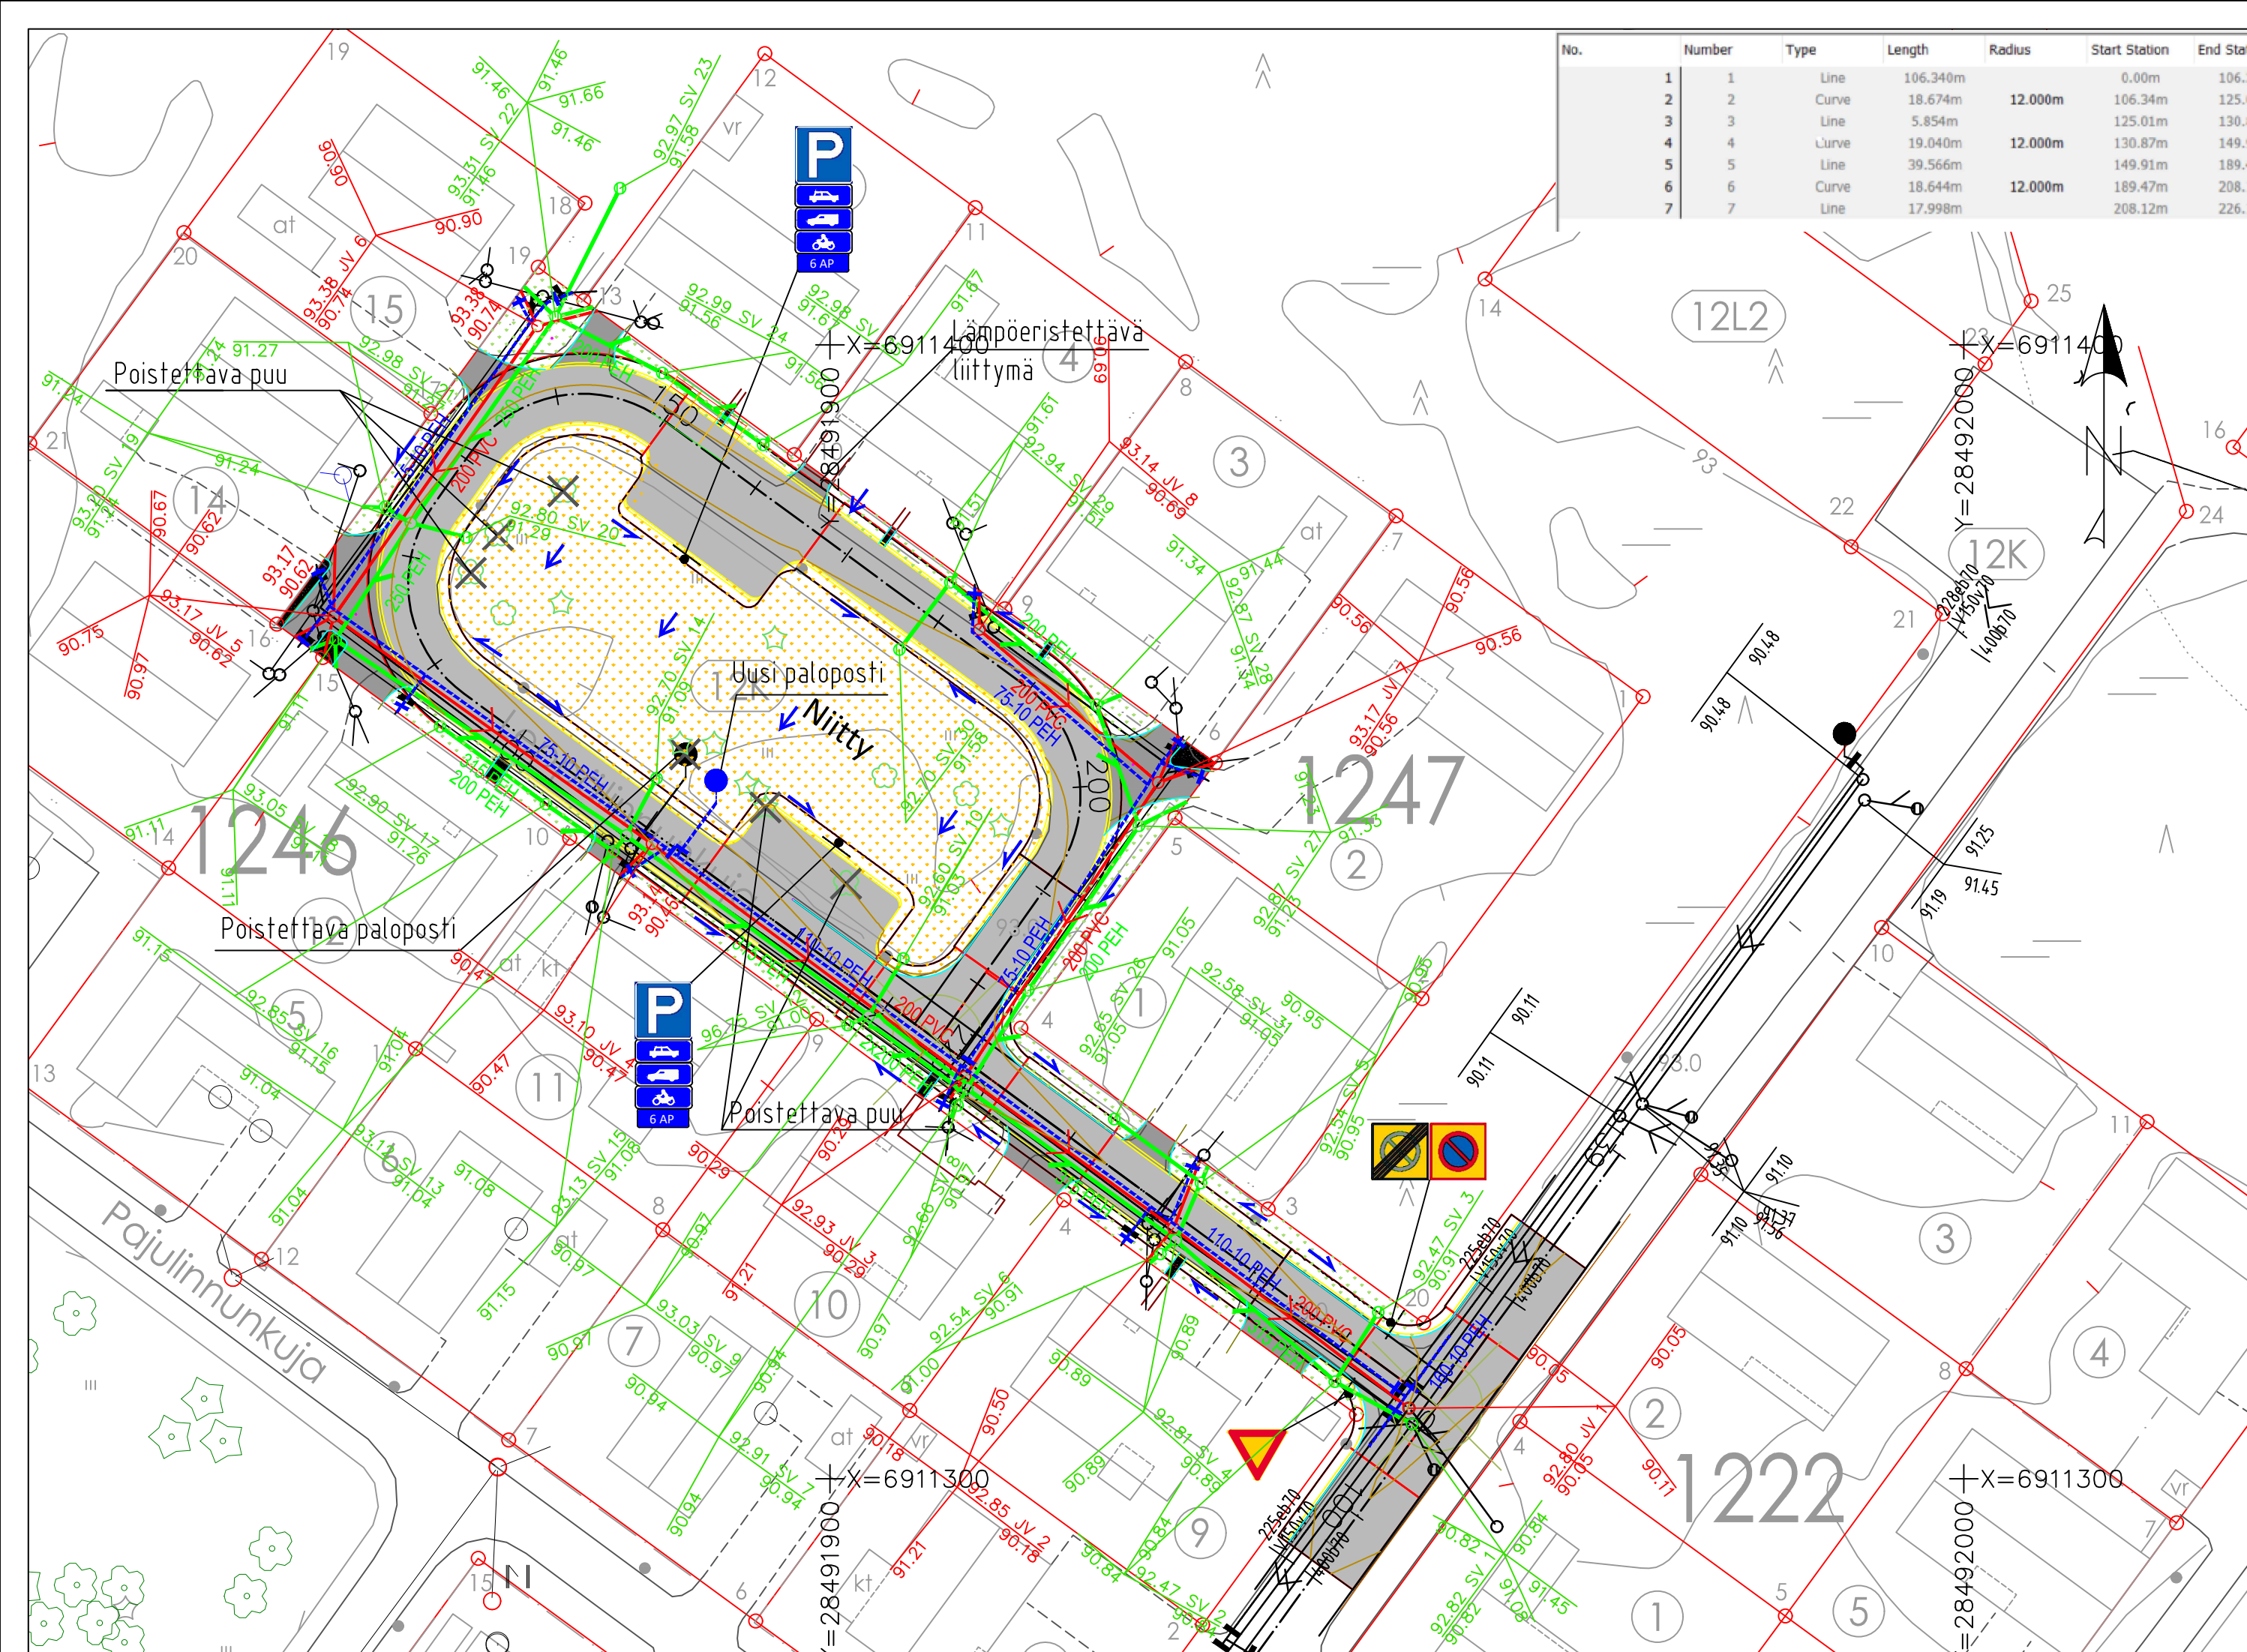

No.	Number	Type	Length	Radius	Start Station	End Station	Start Point	End Point	P1 Point
1	1	Line	106.340m		0+00m	106+34m	(28491953.5306m,6911306.4144m...	(28491867.7279m,6911369.2323m...	
2	2	Curve	18.674m	12.000m	106+34m	125.01m	(28491867.7279m,6911369.2323m...	(28491865.0314m,6911385.8610m...	(28491858.1862m,6911376.2180m...
3	3	Line	5.854m		125.01m	130.87m	(28491865.0314m,6911385.8610m...	(28491868.4199m,6911390.6344m...	
4	4	Curve	19.040m	12.000m	130.87m	149.91m	(28491868.4199m,6911390.6344m...	(28491885.3055m,6911393.3620m...	(28491875.4770m,6911400.5759m...
5	5	Line	39.566m		149.91m	189.47m	(28491885.3055m,6911393.3620m...	(28491917.2017m,6911369.9510m...	
6	6	Curve	18.644m	12.000m	189.47m	208.12m	(28491917.2017m,6911369.9510m...	(28491919.8953m,6911353.3433m...	(28491926.7114m,6911362.9711m...
7	7	Line	17.998m		208.12m	226.11m	(28491919.8953m,6911353.3433m...	(28491909.4959m,6911338.6542m...	

MERKINTÖJEN SELITYKSET

	Rakennettu viemäri
	Rakennettu sadevesiviemäri
	Rakennettu vesi johto
	Suunniteltu vesi johto
	Suunniteltu jätevesiviemäri
	Suunniteltu sadevesiviemäri
JV 3	Suunnittelun Jv kaivon numero
SV 3	Suunnittelun Sv kaivon numero
	Ojan virtaussuunta
	Nurmialue
	Niitty
	Veden virtaus suunta
	Poistettava kohde
	Lämpöeristettävä tonttilyittymä

MERKKI		MUUTOS		NIMIM.		PÄIVÄYS		TARK.	
RAKENNUSKOHTEN NIMI LEPPALINNUNKUJA				PIIRUSTUKSEN SISÄLTÖ MITTAKAAVA					
Katu-, ja hulevesisuunnitelma				ASEMAPIIRUSTUS 1:500					
 VARKAUDEN KAUPUNKI Tekninen toimiala, Suunnittelu Ahlströminkatu 6, PL 208, 78201 VARKAUS puh (017) 579 411, fax (017) 579 4450				Copyright Varkauden kaupunki, Tekninen toimiala 2022 koordinaattijärjestelmät ETRS-GK28/N2000 PIIR.N:o K-3084/1 KORVA K-1040 HYVÄKSYTTY					
SUUNN.		PIIRT.		TARK.		PVM.		16.7.2025	