


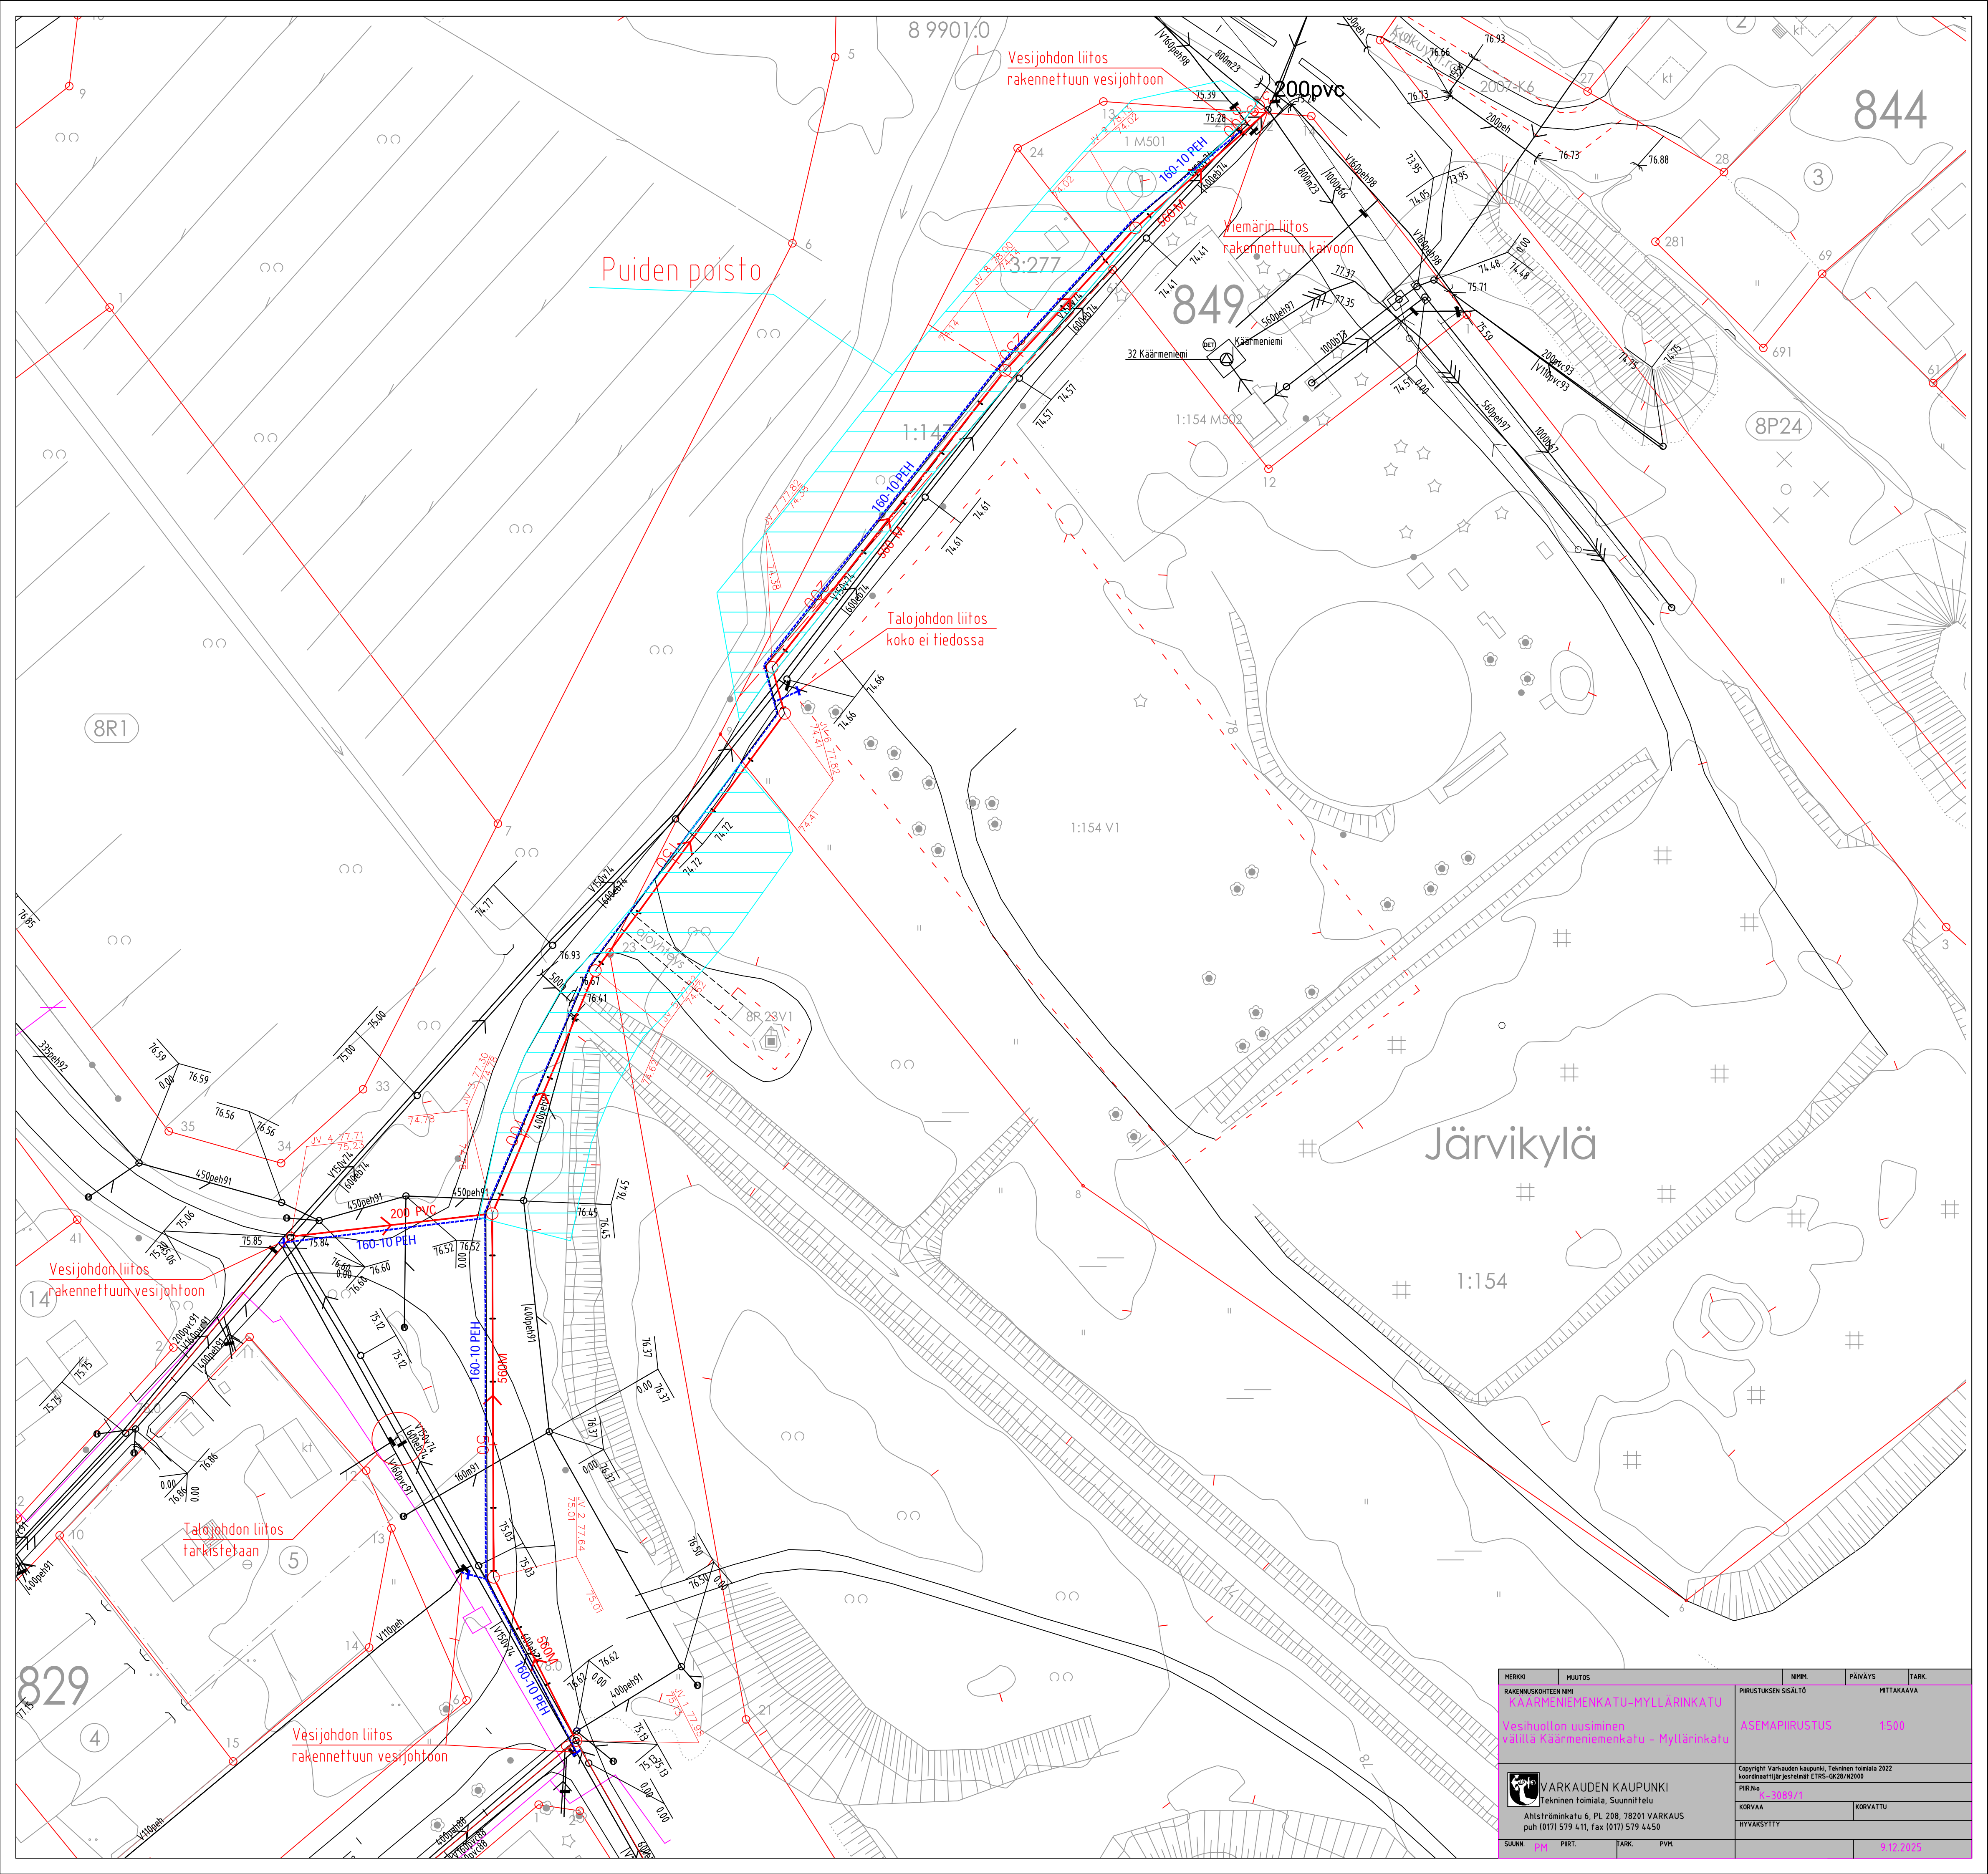

MERKKI	MUUTOS	NPM	PÄIVÄYS	TARK.
RAKENNUSKOHTEN NIMI		PIIRUSTUKSEN SISÄLTÖ		MITTAKAAVA
KAAKARMENENKATU-MYLLÄRINKATU		ASEMAPIIRUSTUS		1500
Vesihuollon uusiminen välillä Kaarmeniemenkatu - Myllärinkatu				
VARKAUDEN KAUPUNKI Tekninen toimiala, Suunnittelu Ahlsströminkatu 6, PL 208, 78201 VARKAUS puh (017) 579 411, fax (017) 579 4450		Copyright Varkauden kaupunki, Tekninen toimiala 2022 koordinaattijärjestelmät ETRS-GK20/N2000 PIIRKOKÄSIKIRJA K-3089/1 KORVAA HYVÄKSYTTY		
SUUNN.	PM	PIIRT.	PARK.	PVM.
				9.12.2025