

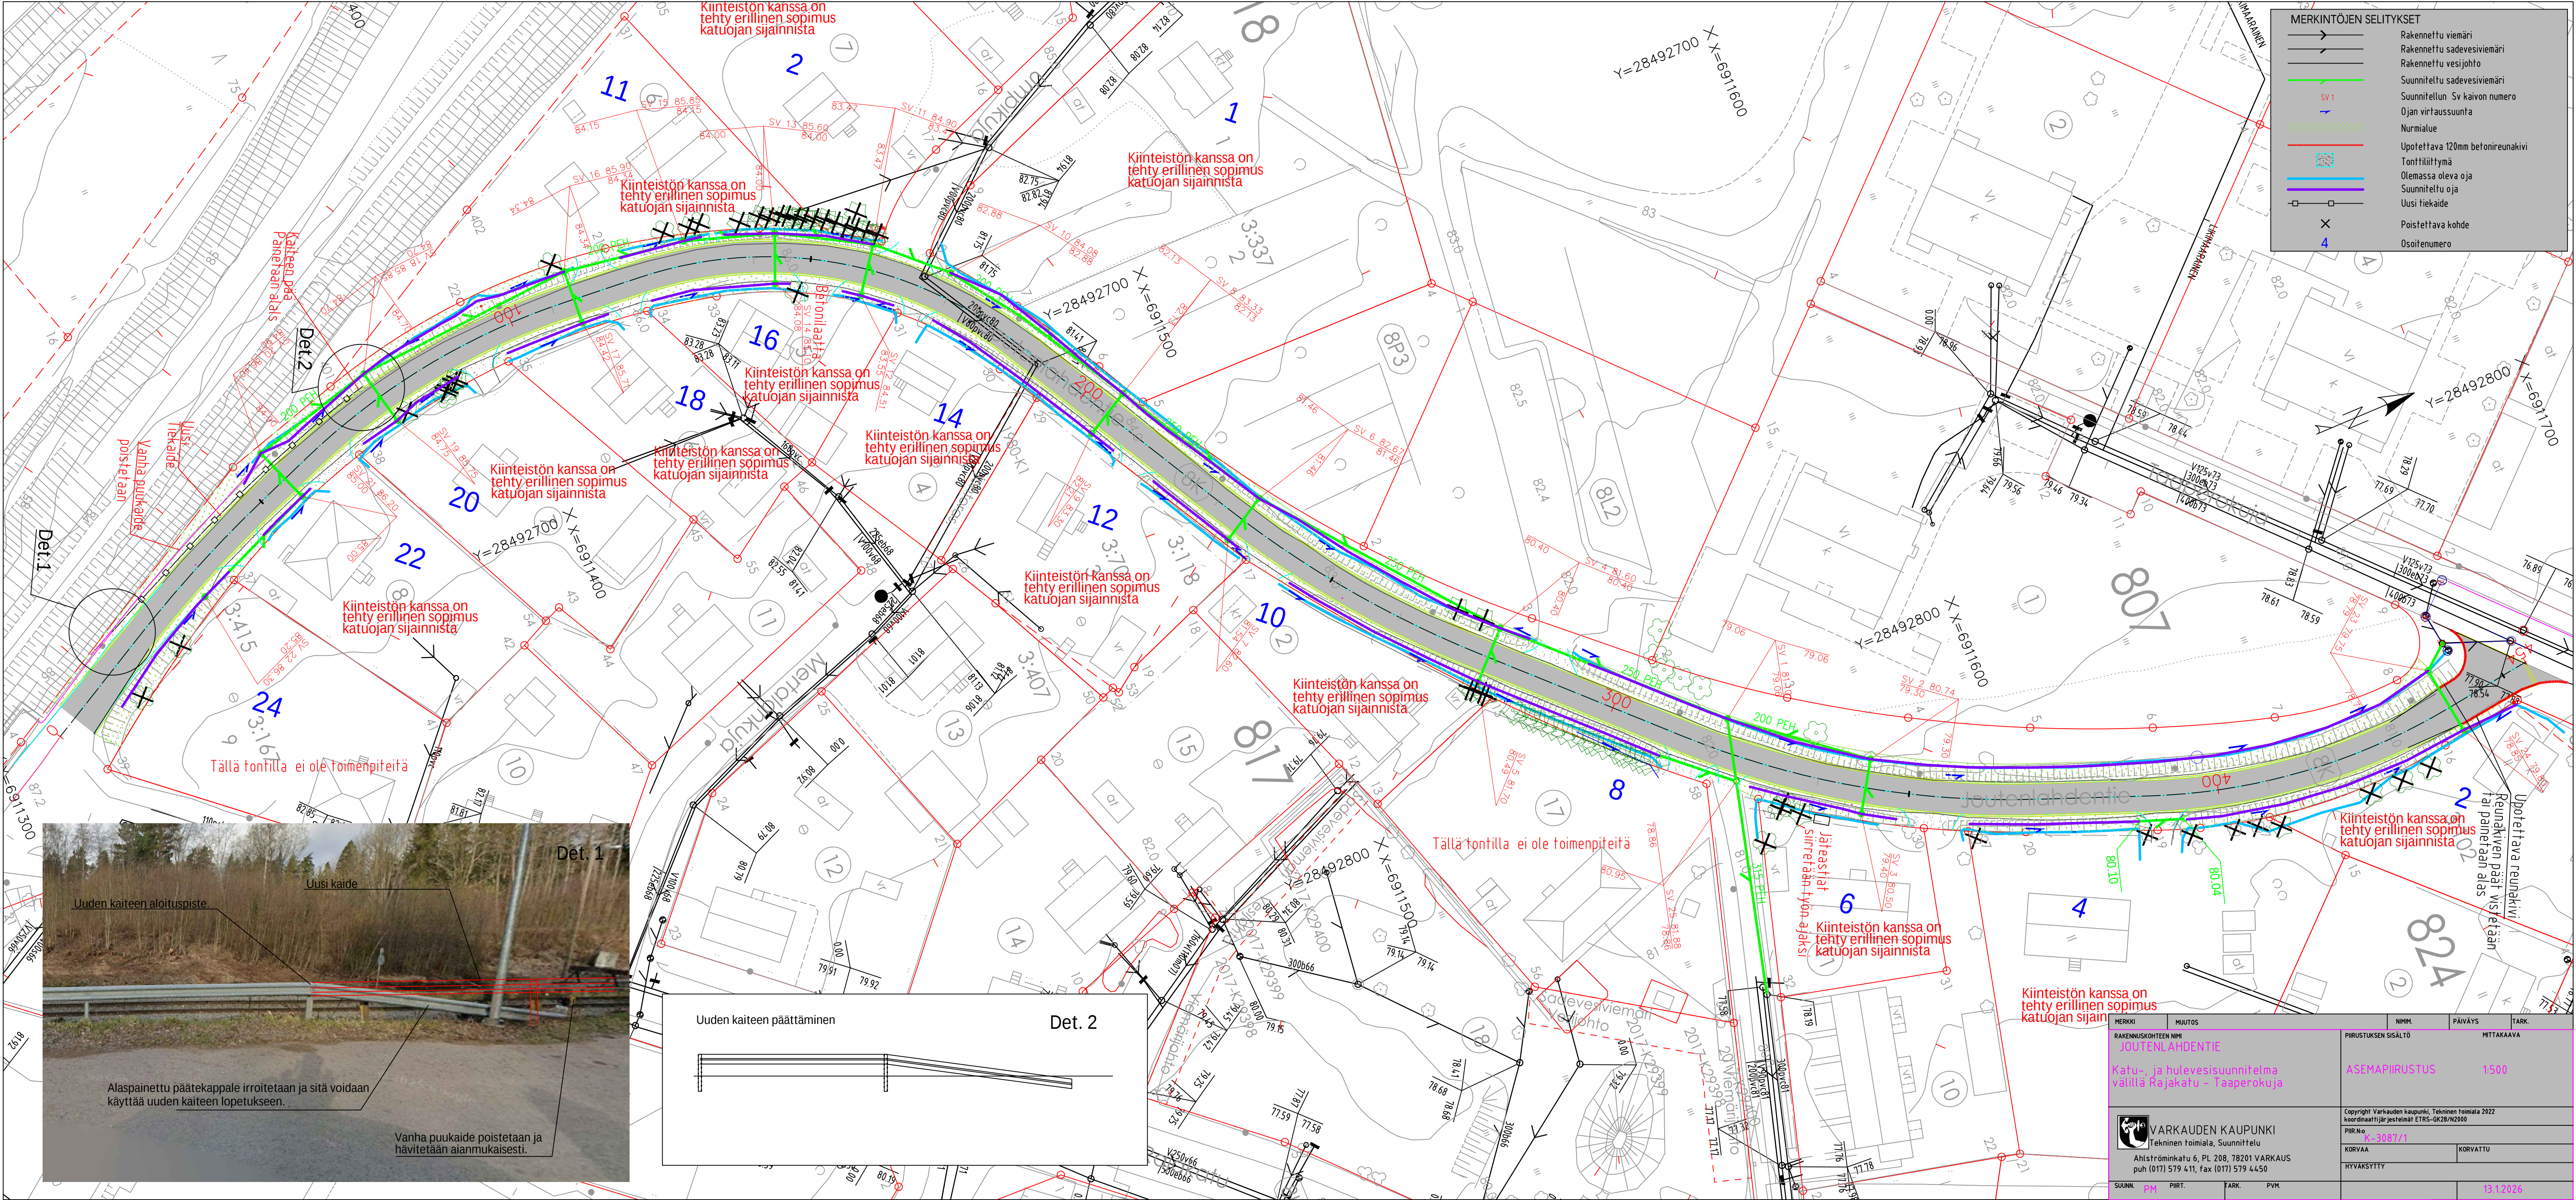


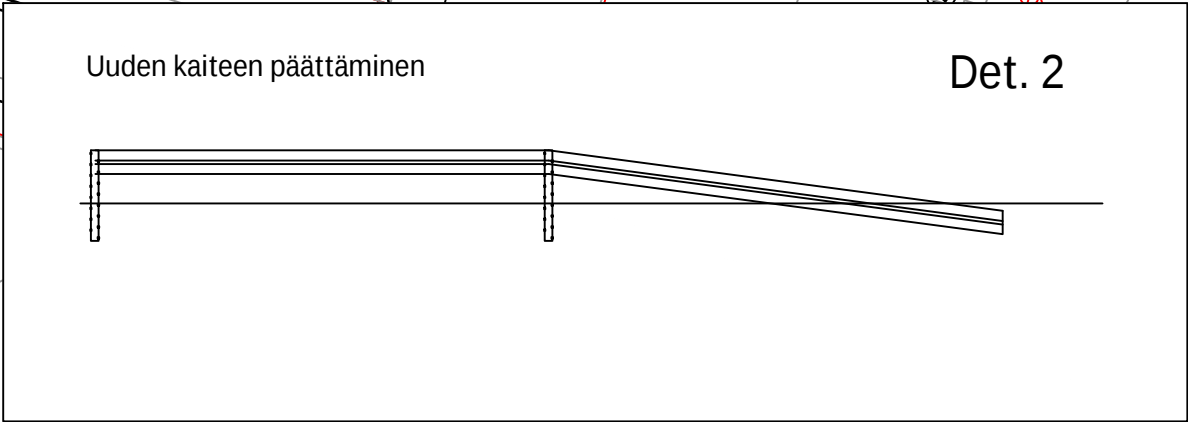

MERKINTÖJEN SELITYKSET	
	Rakennettu viemäri
	Rakennettu sadevesiviemäri
	Rakennettu vesijohto
	Suunniteltu sadevesiviemäri
	Suunnitellun Sv kaivon numero
	Ojan virtaussuunta
	Nurmialue
	Upotettava 120mm betonireunakivi
	Tonhiliittymä
	Olemassa oleva oja
	Suunniteltu oja
	Uusi tiekaide
	Poistettava kohde
	4
	Osoitenumero

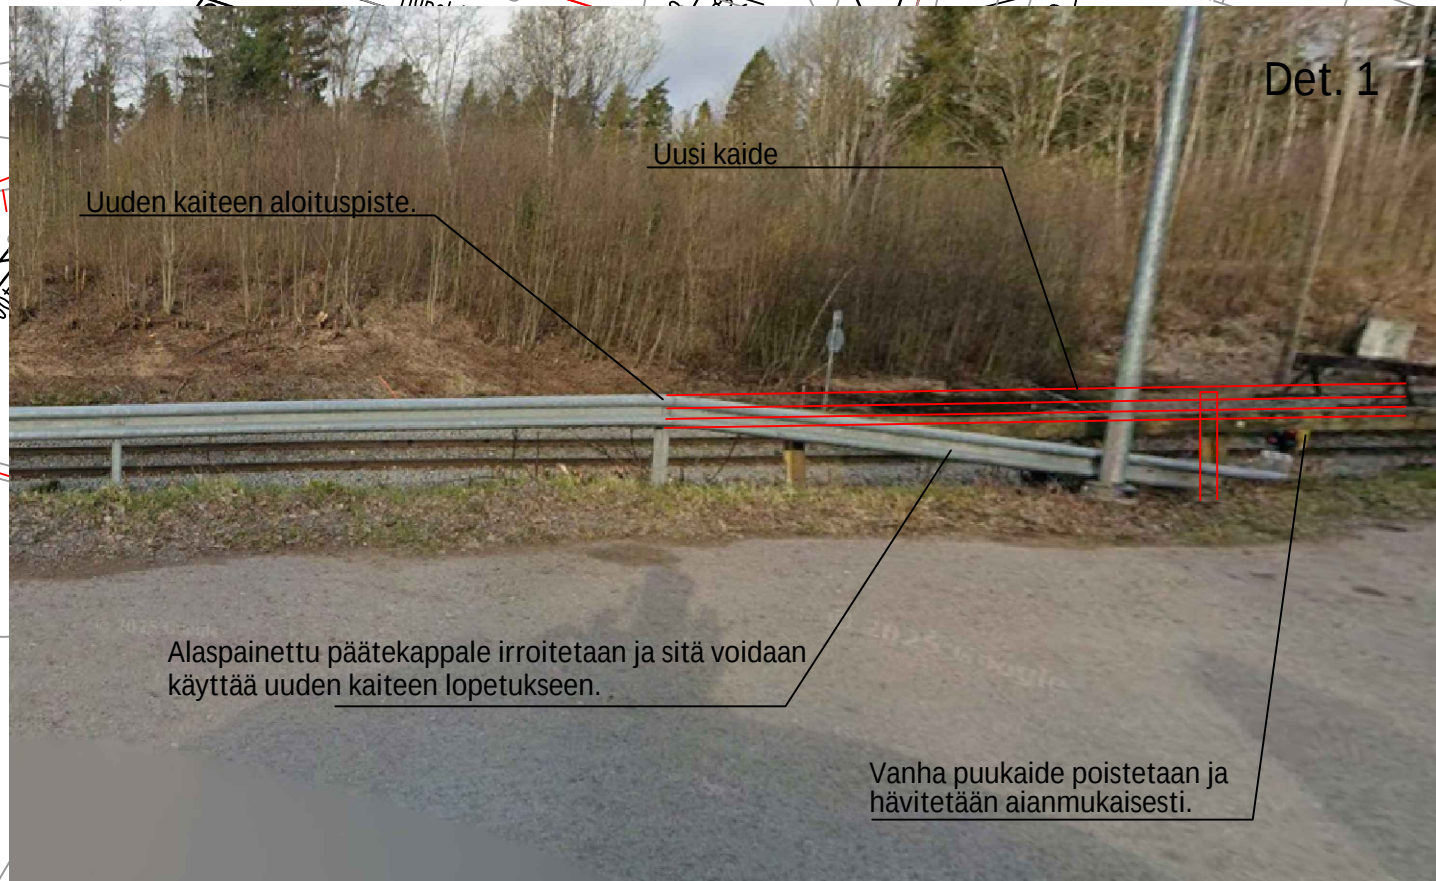

RAKENNUSKOHTEEN NIMI	PIRUSTUKSEN SISÄLTÖ	NIMM.	PAIVÄYS	TARK.
JOUTENLAHDENTIE	ASEMAPIRUSTUS			
Katu- ja hulevesisuunnitelma välillä Rajakatu - Taaperokuja	1500			
VARKAUDEN KAUPUNKI				
Tekninen toimiala, Suunnittelu				
Ahtströmkatu 6, PL 208, 78201 VARKAUS				
puh (017) 579 411, fax (017) 579 4450				
Copyright Varkauden kaupunki, Tekninen toimiala 2022				
Koodinumeri: ETRS-GK28/N200				
PIR No K-3087/1				
KORVAA KORVATTU				
HYVÄKSYTTY				
SUUNN. PM PIIRI. TARK. PVM.				
13.1.2026				