Joutenlahdentie:
1:1000/1:100

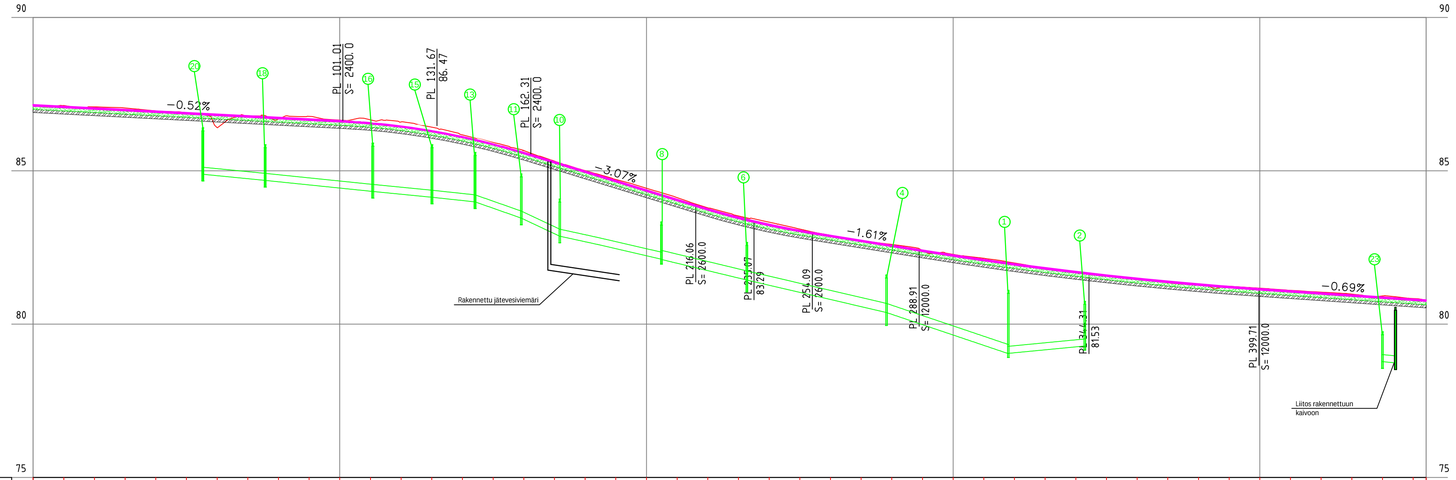

| | | |